ตารางแสดงวงเงินงบประมาณที่ได้รับจัดสรรและราคากลาง (ราคาอ้างอิง) ในงานก่อสร้าง
องค์การบริหารส่วนตำบลจอหอ อำเภอเมืองนครราชสีมา จังหวัดนครราชสีมา

๑. ชื่อโครงการ โครงการก่อสร้างถนน คสล. ซอยพิพัฒน์ (ต่อจากเดิม) หมู่ 2 บ้านกล้วย ตำบลจอหอ อำเภอเมืองนครราชสีมา จังหวัดนครราชสีมา ตามแบบที่ อบต.จอหอ กำหนด

๒. วงเงินงบประมาณที่ได้รับจัดสรร .....๙๗,๕๐๐..... บาท

๓. ลักษณะงานโดยสังเขป ถนน คสล. ขนาดกว้าง ๔.๐๐ เมตร หนา ๐.๑๕ เมตร ระยะทาง ๓๙ เมตร (SIDE SLOPE = ๑:๑) ไหล่ทางหินคลุกบดทับแน่น กว้างข้างละ ๐.๒๐ เมตร พร้อมติดตั้งป้ายโครงการจำนวน ๑ ป้าย ตามแบบ อบต.จอหอ

๔. กำหนดราคากลางของทางราชการ ราคากลางคำนวณ ณ วันที่ 16 ก.พ. 2561 เป็นเงิน...๙๗,๕๐๐... บาท บัญชีประมาณราคากลาง

๔.๑ แบบแสดงรายการปริมาณงานและราคา (แบบ ปร๔)

๔.๒ แบบสรุปค่าก่อสร้าง (แบบ ปร๕)

๔.๓ รายละเอียดประกอบแบบก่อสร้าง

๕. รายชื่อเจ้าหน้าที่ผู้กำหนดราคากลาง (ราคาอ้างอิง)

๕.๑ นางกิติมาภรณ์	ปลอดโคกสูง	ตำแหน่ง	ผู้อำนวยการกองช่าง	ประธานกรรมการ
๕.๒ นายรังสรรค์	ชั้นกลาง	ตำแหน่ง	หัวหน้าฝ่ายก่อสร้าง	กรรมการ
๕.๓ นายไอศูรย์	นรินทร์วรกาล	ตำแหน่ง	หัวหน้าฝ่ายออกแบบฯ	กรรมการ

ประกาศองค์การบริหารส่วนตำบลจอหอ
เรื่อง ข้อมูลรายละเอียดค่าใช้จ่ายเกี่ยวกับการจัดซื้อจัดจ้าง ราคากลางและการคำนวณราคากลาง
โครงการก่อสร้างถนน คสล. ซอยพิพัฒน์ (ต่อจากเดิม) หมู่ 2 บ้านกล้วย
ตำบลจอหอ อำเภอเมืองนครราชสีมา จังหวัดนครราชสีมา ตามแบบที่ อบต.จอหอ กำหนด

ตามที่ สำนักงานคณะกรรมการป้องกันและปราบปรามการทุจริตแห่งชาติ(ปปช.) ให้หน่วยงานของรัฐเปิดเผยข้อมูลรายละเอียดค่าใช้จ่ายเกี่ยวกับการจัดซื้อจัดจ้าง ราคากลางและการคำนวณราคากลางตามแบบตารางวงเงินงบประมาณที่ได้รับจัดสรร และรายละเอียดค่าใช้จ่ายเกี่ยวกับการจัดซื้อจัดจ้างเพื่อให้หน่วยงานของรัฐเป็นไปในทางเดียวกันนั้น

บัดนี้ องค์การบริหารส่วนตำบลจอหอ ได้จัดทำข้อมูลรายละเอียดค่าใช้จ่ายเกี่ยวกับการจัดซื้อจัดจ้าง ราคากลางและการคำนวณราคากลาง โครงการก่อสร้างถนน คสล. ซอยพิพัฒน์ (ต่อจากเดิม) หมู่ 2 บ้านกล้วย ตำบลจอหอ อำเภอเมืองนครราชสีมา จังหวัดนครราชสีมา ตามแบบที่ อบต.จอหอ กำหนด ตามรายละเอียดดังนี้

ตารางแสดงวงเงินงบประมาณที่ได้รับจัดสรรและราคากลาง (ราคาอ้างอิง) ในงานก่อสร้าง
องค์การบริหารส่วนตำบลจอหอ อำเภอเมืองนครราชสีมา จังหวัดนครราชสีมา

๑. ชื่อโครงการ โครงการก่อสร้างถนน คสล. ซอยพิพัฒน์ (ต่อจากเดิม) หมู่ 2 บ้านกล้วย ตำบลจอหอ อำเภอเมืองนครราชสีมา จังหวัดนครราชสีมา ตามแบบที่ อบต.จอหอ กำหนด

๒. วงเงินงบประมาณที่ได้รับจัดสรร .....๙๗,๕๐๐..... บาท

๓. ลักษณะงานโดยสังเขป ถนน คสล. ขนาดกว้าง ๔.๐๐ เมตร หนา ๐.๑๕ เมตร ระยะทาง ๓๙ เมตร (SIDE SLOPE = ๑:๑) ไหล่ทางหินคลุกบดทับแน่น กว้างข้างละ ๐.๒๐ เมตร พร้อมติดตั้งป้ายโครงการจำนวน ๑ ป้าย ตามแบบ อบต.จอหอ

๔. กำหนดราคากลางของทางราชการ ราคากลางคำนวณ ณ วันที่ 16 ก.พ. 2561 เป็นเงิน...๙๗,๕๐๐... บาท บัญชีประมาณราคากลาง

๔.๑ แบบแสดงรายการปริมาณงานและราคา (แบบ ปร๔)

๔.๒ แบบสรุปค่าก่อสร้าง (แบบ ปร๕)

๔.๓ รายละเอียดประกอบแบบก่อสร้าง

๕. รายชื่อเจ้าหน้าที่ผู้กำหนดราคากลาง (ราคาอ้างอิง)

๕.๑ นางกิติมาภรณ์	ปลอดโคกสูง	ตำแหน่ง	ผู้อำนวยการกองช่าง	ประธานกรรมการ
๕.๒ นายรังสรรค์	ชั้นกลาง	ตำแหน่ง	หัวหน้าฝ่ายก่อสร้าง	กรรมการ
๕.๓ นายไอศูรย์	นรินทร์วรกาล	ตำแหน่ง	หัวหน้าฝ่ายออกแบบฯ	กรรมการ

จึงประกาศมาให้ทราบโดยทั่วกัน

ประกาศ ณ วันที่ 16 ก.พ. 2561

(นายบุญเทียม ถิ่นโคกสูง)
นายกองค์การบริหารส่วนตำบลจอหอ

อบต. จอหอ อ.เมือง จ.นครราชสีมา

แบบสรุปราคากลางงานก่อสร้างทาง สะพาน และท่อเหลี่ยม

โครงการ งานก่อสร้าง ถนน ค.ส.ล. **หน่วยงานรับผิดชอบโครงการ** องค์การบริหารส่วนตำบลจอหอ

สถานที่ก่อสร้าง ซอยพิพัฒน์(ต่อจากเดิม) หมู่ที่ 2 บ้านกล้วย ตำบลจอหอ อำเภอเมืองนครราชสีมา จังหวัดนครราชสีมา **แบบเลขที่** 6/2561

ขนาดโครงการ ถนน ค.ส.ล. ขนาด กว้าง 4.00 เมตร หนา 0.15 เมตร ระยะทาง 39 เมตร (SIDE SLOPE = 1 : 1)

ไหล่ทางหินคลุกบดทับแน่น กว้างข้างละ 0.20 เมตร

ลำดับที่	รายการ	หน่วย	จำนวน	ราคาต่อหน่วย	ราคาทุน	F_N	ราคาต่อหน่วย x F_N	ราคากลาง
1	งานรื้อโครงสร้างถนนเดิม							
	1.1 งานขุดรื้อคันทางเดิมแล้วบดทับ	ตร.ม.	183.30	10.63	1,948.48	1.3624	14.48	2,654.61
	ดินเดิม-ลูกรัง							
2	งานดิน							
	2.1 งานดินถมบดอัดแน่น (จากการขนส่ง)	ลบ.ม	-	156.61	-	1.3624	213.37	-
	ปริมาตรดินถมหลวม	ลบ.ม	-					
3	งานรองพื้นทางและพื้นทาง							
	3.1 งานลูกรังบดอัดแน่น	ลบ.ม	-	236.30	-	1.3624	321.94	-
	ปริมาตรลูกรังหลวม	ลบ.ม	-					
	3.2 งานทรายหยาบอัดแน่น	ลบ.ม	7.80	569.16	4,439.42	1.3624	775.42	6,048.26
	3.3 งานไหล่ทาง (หินคลุกบดทับแน่น)	ลบ.ม.	3.22	627.63	2,020.95	1.3624	855.08	2,753.35
	ปริมาตรหินคลุกหลวม	ลบ.ม.	4.83					
4	งานผิวทาง							
	4.1 งานผิวทาง คอนกรีตเสริมเหล็ก	ตร.ม.	156.00					
	- คอนกรีต ค.2	ลบ.ม.	23.40	2,070.75	48,455.57	1.3624	2,821.19	66,015.88
	- ไม้แบบ (ค่าวัสดุ 20% , ค่าแรงงาน 100	ตร.ม.	11.70	255.29	2,986.89	1.3624	347.81	4,069.34
	- เหล็ก WIRE MESH 4 ม.ม. @ 0.10x0.3	ตร.ม.	156.00	71.10	11,091.60	1.3624	96.87	15,111.20
	- เหล็ก DOWEL BAR (RB19)	ก.ก.	-	19.22	-	1.3624	26.19	-
	- เหล็ก TILE BAR (DB 16)	ก.ก.	-	21.23	-	1.3624	28.92	-
	- เหล็ก DOWEL BAR (RB15)	ก.ก.	14.60	18.50	270.01	1.3624	25.20	367.86
	- แอสฟัลท์อุดรอยต่อ	ลิตร	4.80	21.20	101.76	1.3624	28.88	138.64
	- ค่าตัดรอยต่อคอนกรีต และหยอดยาง	เมตร	12.00	22.65	271.80	1.3624	30.86	370.30
	- แผ่นโฟม ขนาด 0.60 x 1.20 ม. x 20 ม	แผ่น	-	60.00	-	1.3624	81.74	-
5	งานโครงสร้าง							
	5.1 ท่อระบายน้ำขนาด Ø 0.30 ม. (ท่อลอด)	เมตร	-	488.83	-	1.3624	665.98	-
	5.2 ท่อระบายน้ำขนาด Ø 0.40 ม. (ท่อลอด)	เมตร	-	633.09	-	1.3624	862.52	-
	5.3 ท่อระบายน้ำขนาด Ø 0.60 ม. (ท่อลอด)	เมตร	-	928.13	-	1.3624	1,264.48	-
	5.4 ท่อระบายน้ำขนาด Ø 0.80 ม. (ท่อลอด)	เมตร	-	1,470.25	-	1.3624	2,003.07	-
	5.5 ท่อระบายน้ำขนาด Ø 1.00 ม. (ท่อลอด)	เมตร	-	2,214.97	-	1.3624	3,017.68	-

รวม 97,529.43

คิดเป็นเงินงบประมาณ 97,500.00

ยอดรวมค่างานต้นทุนงานก่อสร้างทาง 71,586.49

ค่า FACTOR F งานก่อสร้างทาง 1.3624

ประมาณราคาเมื่อ 13 กุมภาพันธ์ 2561 ผู้ประมาณราคา นายรังสรรค์ ชั้นกลาง ตำแหน่ง หัวหน้าฝ่ายก่อสร้าง

ลงชื่อ ..... ประธานกรรมการกำหนดราคากลาง
(นางกิติมาภรณ์ ปลอดโคกสูง)
นักบริหารงานช่าง ระดับกลาง

ลงชื่อ ..... กรรมการกำหนดราคากลาง
(นายรังสรรค์ ชั้นกลาง)
นักบริหารงานช่าง ระดับต้น

ลงชื่อ ..... กรรมการกำหนดราคากลาง
(นายไอศูรย์ นรินทร์วรกาล)
นักบริหารงานช่าง ระดับต้น

แบบสรุปข้อมูลวัสดุและค่าดำเนินการ
งานก่อสร้างทาง สะพาน และท่อเหลี่ยม

โครงการ งานก่อสร้าง ถนน ค.ส.ล.

สาย ซอยพิพัฒน์(ต่อจากเดิม) หมู่ที่ 2 บ้านกล้วย ตำบลจอหอ อำเภอเมืองนครราชสีมา จังหวัดนครราชสีมา

อยู่ในท้องที่จังหวัด นครราชสีมา เขตฝนตก ปกติ ราคาน้ำมันโซล่า 27.50 บาท/ลิตร

อัตราดอกเบี้ยเงินกู้ (MLR) 6 % เงินจ่ายล่วงหน้า 0 %

เงินประกันผลงานหัก 0 % ภาษีมูลค่าเพิ่ม 7 %

ลำดับ	วัสดุ	หน่วย	แหล่งวัสดุ	ราคาวัสดุที่แหล่ง (บาท)	ระยะทางขนส่ง (ก.ม.)	ค่าขนส่งต่อหน่วย (บาท)	รวมค่าวัสดุ + ค่าขนส่ง (บาท)	การขนส่ง	หมายเหตุ
1	ดินถม	ลบ.ม.	ต.หนองไข่น้ำ อ.เมืองนครราชสีมา	28.00	5.00	20.90	48.90	รถสิบล้อ	ราคาตลาด
2	ทรายถม	ลบ.ม.	อ.เมืองนครราชสีมา	252.34	-	-	252.34	รถสิบล้อ	ราคาตลาด
3	ทรายหยาบ	ลบ.ม.	อ.เมืองนครราชสีมา	406.54	-	-	406.54	รถสิบล้อ	ราคาพานิชย์ จ.นม. ม.ค. 61
4	ลูกรัง	ลบ.ม.	อ.ขามทะเลสอ	48.00	20.00	68.53	116.53	รถสิบล้อ	ราคาตลาด
5	หินคลุก	ลบ.ม.	อ.ปากช่อง	195.33	80.00	166.43	361.76	รถสิบล้อลากพ่วง	ราคาพานิชย์ จ.นม. ม.ค. 61
6	หินผสมคอนกรีต	ลบ.ม.	อ.ปากช่อง	374.93	80.00	166.43	541.36	รถสิบล้อลากพ่วง	ราคาพานิชย์ จ.นม. ม.ค. 61
7	ปูนซีเมนต์ปอร์ตแลนด์ (ประเภท 1)	ตัน	อ.เมืองนครราชสีมา	2,383.18	-	-	2,383.18	รถสิบล้อ	ราคาพานิชย์ จ.นม. ม.ค. 61
8	ปูนซีเมนต์ผสม	ตัน	อ.เมืองนครราชสีมา	2,542.06	-	-	2,542.06	รถสิบล้อ	ราคาพานิชย์ จ.นม. ม.ค. 61
9	คอนกรีตผสมเสร็จ	ลบ.ม.	อ.เมืองนครราชสีมา	1,908.88	-	-	1,908.88	รถสิบล้อ	ราคาพานิชย์ จ.นม. ม.ค. 61
10	ยาง Crs - 2	ตัน	กรุงเทพมหานคร	20,829.33	250.00	370.35	21,199.68	รถสิบล้อลากพ่วง	ราคาพานิชย์ กทม. ม.ค. 61
11	เหล็กเสริม RB6 (SR24)	ตัน	อ.เมืองนครราชสีมา	20,615.97	-	-	20,615.97	รถสิบล้อ	ราคาพานิชย์ จ.นม. ม.ค. 61
12	เหล็กเสริม RB9 (SR24)	ตัน	อ.เมืองนครราชสีมา	19,380.94	-	-	19,380.94	รถสิบล้อ	ราคาพานิชย์ จ.นม. ม.ค. 61

คณะกรรมการกำหนดราคากลาง

ลงชื่อ ..... ประธานกรรมการ
(นางกิติมาภรณ์ ปลอดโคกสูง) นักบริหารงานช่าง ระดับกลา

ลงชื่อ ..... กรรมการ
(นายรังสรรค์ ชั้นกลาง) นักบริหารงานช่าง ระดับต้น

ลงชื่อ ..... กรรมการ
(นายไอศูรย์ นรินทร์วรกาล) นักบริหารงานช่าง ระดับต้น

แบบสรุปข้อมูลวัสดุและค่าดำเนินการ
งานก่อสร้างทาง สะพาน และท่อเหลี่ยม

โครงการ งานก่อสร้าง ถนน ค.ส.ล.

สาย ซอยพิพัฒน์(ต่อจากเดิม) หมู่ที่ 2 บ้านกล้วย ตำบลจอหอ อำเภอเมืองนครราชสีมา จังหวัดนครราชสีมา

อยู่ในท้องที่จังหวัด นครราชสีมา เขตฝนตก ปกติ ราคาน้ำมันโซล่า 27.50 บาท/ลิตร

อัตราดอกเบี้ยเงินกู้ (MLR) 6 % เงินจ่ายล่วงหน้า 0 %

เงินประกันผลงานหัก 0 % ภาษีมูลค่าเพิ่ม 7 %

ลำดับ	วัสดุ	หน่วย	แหล่งวัสดุ	ราคาวัสดุ ที่แหล่ง (บาท)	ระยะทาง ขนส่ง (ก.ม.)	ค่าขนส่ง ต่อหน่วย (บาท)	รวมค่าวัสดุ + ค่าขนส่ง (บาท)	การขนส่ง	หมายเหตุ
13	เหล็กเสริม RB12 (SR24)	ตัน	อ.เมืองนครราชสีมา	19,902.32	-	-	19,902.32	รถสิบล้อ	ราคาพานิชย์ จ.นม. ม.ค. 61
14	เหล็กเสริม RB15 (SR24)	ตัน	อ.เมืองนครราชสีมา	18,491.22	-	-	18,491.22	รถสิบล้อ	ราคาพานิชย์ จ.นม. ม.ค. 61
15	เหล็กเสริม RB19 (SR24)	ตัน	อ.เมืองนครราชสีมา	19,219.63	-	-	19,219.63	รถสิบล้อ	ราคาพานิชย์ จ.นม. ม.ค. 61
16	เหล็กเสริม DB12 (SD40)	ตัน	อ.เมืองนครราชสีมา	21,909.65	-	-	21,909.65	รถสิบล้อ	ราคาพานิชย์ จ.นม. ม.ค. 61
17	เหล็กเสริม DB16 (SD40)	ตัน	อ.เมืองนครราชสีมา	21,227.15	-	-	21,227.15	รถสิบล้อ	ราคาพานิชย์ จ.นม. ม.ค. 61
18	เหล็ก WIRE MESH Ø 4 ม.ม.# 0.10 x 0.30 ม.	ตร.ม.	อ.เมืองนครราชสีมา	71.10	-	-	71.10	-	ราคาตลาด
19	ลวดผูกเหล็ก	ก.ก.	อ.เมืองนครราชสีมา	32.71	-	-	32.71	-	ราคาพานิชย์ จ.นม. ม.ค. 61
20	ท่อ ค.ส.ล. Ø 0.30 ม. (มอก. ชั้น 3)	ท่อน	อ.เมืองนครราชสีมา	289.72	-	-	289.72	-	ราคาพานิชย์ จ.นม. ม.ค. 61
21	ท่อ ค.ส.ล. Ø 0.40 ม. (มอก. ชั้น 3)	ท่อน	อ.เมืองนครราชสีมา	401.87	-	-	401.87	-	ราคาพานิชย์ จ.นม. ม.ค. 61
22	ท่อ ค.ส.ล. Ø 0.60 ม. (มอก. ชั้น 3)	ท่อน	อ.เมืองนครราชสีมา	616.82	-	-	616.82	-	ราคาพานิชย์ จ.นม. ม.ค. 61
23	ท่อ ค.ส.ล. Ø 0.80 ม. (มอก. ชั้น 3)	ท่อน	อ.เมืองนครราชสีมา	1,074.77	-	-	1,074.77	-	ราคาพานิชย์ จ.นม. ม.ค. 61
24	ท่อ ค.ส.ล. Ø 1.00 ม. (มอก. ชั้น 3)	ท่อน	อ.เมืองนครราชสีมา	1,747.66	-	-	1,747.66	-	ราคาพานิชย์ จ.นม. ม.ค. 61

คณะกรรมการกำหนดราคากลาง

ลงชื่อ ..... ประธานกรรมการ
(นางกิติมาภรณ์ ปลอดโคกสูง) นักบริหารงานช่าง ระดับกลา

ลงชื่อ ..... กรรมการ
(นายรังสรรค์ ชั้นกลาง) นักบริหารงานช่าง ระดับต้น

ลงชื่อ ..... กรรมการ
(นายไอศูรย์ นรินทร์วรกาล) นักบริหารงานช่าง ระดับต้น

แบบสรุปข้อมูลวัสดุและค่าดำเนินการ
งานก่อสร้างทาง สะพาน และท่อเหลี่ยม

โครงการ งานก่อสร้าง ถนน ค.ส.ล.

สาย ซอยพิพัฒน์(ต่อจากเดิม) หมู่ที่ 2 บ้านกล้วย ตำบลจอหอ อำเภอเมืองนครราชสีมา จังหวัดนครราชสีมา

อยู่ในท้องที่จังหวัด นครราชสีมา เขตฝนตก ปกติ ราคาน้ำมันโซล่า 27.50 บาท/ลิตร

อัตราดอกเบี้ยเงินกู้ (MLR) 6 % เงินจ่ายล่วงหน้า 0 %

เงินประกันผลงานหัก 0 % ภาษีมูลค่าเพิ่ม 7 %

ลำดับ	วัสดุ	หน่วย	แหล่งวัสดุ	ราคาวัสดุที่แหล่ง (บาท)	ระยะทางขนส่ง (ก.ม.)	ค่าขนส่งต่อหน่วย (บาท)	รวมค่าวัสดุ + ค่าขนส่ง (บาท)	การขนส่ง	หมายเหตุ
25	ท่อ P.V.C. เส้นผ่าศูนย์กลาง 2" (ชั้น 8.5)	ท่อน	อ.เมืองนครราชสีมา	158.88	-	-	158.88	-	ราคาพานิชย์ จ.นม. ม.ค. 61
26	ท่อ P.V.C. เส้นผ่าศูนย์กลาง 3" (ชั้น 8.5)	ท่อน	อ.เมืองนครราชสีมา	350.47	-	-	350.47	-	ราคาพานิชย์ จ.นม. ม.ค. 61
27	เหล็ก L 50x50x4 ม.ม. (ยาว 6 เมตร)	ท่อน	อ.เมืองนครราชสีมา	392.52	-	-	392.52	-	ราคาพานิชย์ จ.นม. ม.ค. 61
28	ท่อเหล็ก Ø 2" หนา 2 ม.ม.	ท่อน	อ.เมืองนครราชสีมา	434.00	-	-	434.00	-	ราคาตลาด
29	เหล็กกล่อง 1" x 1"	ท่อน	อ.เมืองนครราชสีมา	216.82	-	-	216.82	-	ราคาตลาด
30	เหล็กแผ่น ขนาด 1.20 x 2.40 ม. หนา 1.5 ม.ม.	แผ่น	อ.เมืองนครราชสีมา	1,457.00	-	-	1,457.00	-	ราคาตลาด
31	แผ่นโฟม ขนาด 0.60 x 1.20 ม. หนา 20 ม.ม.	แผ่น	อ.เมืองนครราชสีมา	60.00	-	-	60.00	-	ราคาตลาด
32	ไม้กระบาก	ลบ.ฟ.	อ.เมืองนครราชสีมา	401.87	-	-	401.87	-	ราคาพานิชย์ จ.นม. ม.ค. 61
33	ไม้เคร่า	ลบ.ฟ.	อ.เมืองนครราชสีมา	401.87	-	-	401.87	-	ราคาพานิชย์ จ.นม. ม.ค. 61
34	ไม้ค้ำยันไม้แบบ(Ø 4" x 4.00 ม.)	ลบ.ฟ.	อ.เมืองนครราชสีมา	200.00	-	-	200.00	-	ราคาตลาด
35	น้ำมันทาผิวไม้แบบ	ลิตร	อ.เมืองนครราชสีมา	30.00	-	-	30.00	-	ราคาพานิชย์ จ.นม. ม.ค. 61
36	ตะปู	ก.ก.	อ.เมืองนครราชสีมา	56.07	-	-	56.07	-	ราคาพานิชย์ จ.นม. ม.ค. 61

คณะกรรมการกำหนดราคากลาง

ลงชื่อ ..... ประธานกรรมการ
(นางกิติมาภรณ์ ปลอดโคกสูง) นักบริหารงานช่าง ระดับกลา

ลงชื่อ ..... กรรมการ
(นายรังสรรค์ ชั้นกลาง) นักบริหารงานช่าง ระดับต้น

ลงชื่อ ..... กรรมการ
(นายไอศูรย์ นรินทร์วรกาล) นักบริหารงานช่าง ระดับต้น

รายละเอียดการประเมินราคาต้นทุนต่อหน่วย

1 . งานขุดรื้อคันทางเดิมแล้วบดทับ

ดินเดิม-ลูกรัง

ค่าดำเนินการและค่าเสื่อมราคา	=	10.63	บาท/ตร.ม.
รวมค่างานต้นทุน	**=**	**10.63**	**บาท/ตร.ม.**

หินคลุก

ค่าดำเนินการและค่าเสื่อมราคา	=	13.78	บาท/ตร.ม.
รวมค่างานต้นทุน	**=**	**13.78**	**บาท/ตร.ม.**

ถนนลาดยาง

ค่าดำเนินการและค่าเสื่อมราคา	=	11.07	บาท/ตร.ม.
รวมค่างานต้นทุน	**=**	**11.07**	**บาท/ตร.ม.**

2 . งานดินขุด (ขนทิ้งด้วยรถบรรทุก 10 ล้อ เส้นทางขนส่งพื้นที่ราบ)

ค่าดำเนินการและค่าเสื่อมราคา	=	20.90	บาท/ลบ.ม.
ค่าขนส่งวัสดุไปทิ้ง (ระยะทางประมาณ 2 ก.ม.)	=	13.65	บาท/ลบ.ม.
อัตราการขยายตัว 1.25	=	43.19	บาท/ลบ.ม.
รวมค่างานต้นทุน	**=**	**43.19**	**บาท/ลบ.ม.**

3 . งานดินถม (ขนส่งด้วยรถบรรทุกสิบล้อ เส้นทางขนส่งพื้นราบ)

ค่าวัสดุที่แหล่ง	=	28.00	บาท/ลบ.ม. (หลวม)
ค่าดำเนินการและค่าเสื่อมราคาขุดขน	=	21.12	บาท/ลบ.ม.
ค่าขนส่ง (ระยะทางประมาณ 5 ก.ม.)	=	20.90	บาท/ลบ.ม.
รวมค่าวัสดุและค่าขนส่ง	**=**	**70.02**	**บาท/ลบ.ม. (หลวม)**
อัตราการยุบตัว 1.60	=	**112.03**	**บาท/ลบ.ม. (แน่น)**
ค่าดำเนินการและค่าเสื่อมราคาเมื่อบดทับ	=	44.58	บาท/ลบ.ม.
รวมค่างานต้นทุน (งานรองพื้นทาง , ดินถมบดอัดแน่น)	**=**	**156.61**	**บาท/ลบ.ม.**

4 . ทรายถม (ขนส่งด้วยรถบรรทุกสิบล้อ + ลากพ่วง เส้นทางขนส่งพื้นราบ)

ค่าวัสดุที่แหล่ง	=	252.34	บาท/ลบ.ม.
ค่าขนส่ง (ระยะทางประมาณ - ก.ม.)	=	-	บาท/ลบ.ม.
รวมค่าวัสดุและค่าขนส่ง	**=**	**252.34**	**บาท/ลบ.ม.**
อัตราการยุบตัว 1.40	=	**353.28**	**บาท/ลบ.ม.**
ค่าดำเนินการและค่าเสื่อมราคาเมื่อบดทับ (75%)	=	**33.44**	**บาท/ลบ.ม.**
รวมค่างานต้นทุน	**=**	**386.71**	**บาท/ลบ.ม.**

คณะกรรมการกำหนดราคากลาง

.....	.....	.....
(นางกิติมาภรณ์ ปลอดโคกสูง)	(นายรังสรรค์ ชั้นกลาง)	(นายไอศูรย์ บริบูรณ์วรกาล)
นักบริหารงานช่าง ระดับกลาง	นักบริหารงานช่าง ระดับต้น	นักบริหารงานช่าง ระดับต้น

5 . ทรายหยาบ (ขนส่งด้วยรถบรรทุกสิบล้อ + ลากพ่วง เส้นทางขนส่งพื้นราบ)

ค่าวัสดุที่แหล่ง		=	406.54	บาท/ลบ.ม.
ค่าขนส่ง	(ระยะทางประมาณ - ก.ม.)	=	-	บาท/ลบ.ม.
รวมค่าวัสดุและค่าขนส่ง		**=**	**406.54**	**บาท/ลบ.ม.**
อัตราการยุบตัว	1.40	**=**	**569.16**	**บาท/ลบ.ม.**
รวมค่างานต้นทุน		**=**	**569.16**	**บาท/ลบ.ม.**

6 . ลูกรัง (ขนส่งด้วยรถบรรทุกสิบล้อ เส้นทางขนส่งพื้นราบ)

ค่าวัสดุที่แหล่ง		=	48.00	บาท/ลบ.ม. (หลวม)
ค่าเสื่อมราคาขุดตัก		=	31.16	บาท/ลบ.ม.
ค่าขนส่ง	(ระยะทางประมาณ 20 ก.ม.)	=	68.53	บาท/ลบ.ม.
รวมค่าวัสดุและค่าขนส่ง		**=**	**147.69**	**บาท/ลบ.ม. (หลวม)**
อัตราการยุบตัว	1.60 (งานพื้นทาง - ไหล่ทาง)	=	**236.30**	**บาท/ลบ.ม. (แน่น)**
ค่าดำเนินการและค่าเสื่อมราคาเมื่อบดทับ		=	53.50	บาท/ลบ.ม.
รวมค่างานต้นทุน	**(งานพื้นทาง - ไหล่ทาง)**	**=**	**289.80**	**บาท/ลบ.ม.**

7 . หินคลุก (ขนส่งด้วยรถบรรทุกสิบล้อ + ลากพ่วง เส้นทางขนส่งพื้นราบ)

ค่าวัสดุที่แหล่ง		=	195.33	บาท/ลบ.ม. (หลวม)
ค่าขนส่ง	(ระยะทางประมาณ 80 ก.ม.)	=	166.43	บาท/ลบ.ม.
รวมค่าวัสดุและค่าขนส่ง		**=**	**361.76**	**บาท/ลบ.ม.**
อัตราการยุบตัว	1.50 (งานพื้นทาง - ไหล่ทาง)	=	**542.64**	**บาท/ลบ.ม. (แน่น)**
ค่าดำเนินการและค่าเสื่อมราคาเมื่อบดทับ		=	84.99	บาท/ลบ.ม.
รวมค่างานต้นทุน	**(งานพื้นทาง - ไหล่ทาง)**	**=**	**627.63**	**บาท/ลบ.ม.**

8 . หินผสมคอนกรีต (ขนส่งด้วยรถบรรทุกสิบล้อ + ลากพ่วง เส้นทางขนส่งพื้นราบ)

ค่าวัสดุที่แหล่ง		=	374.93	บาท/ลบ.ม. (หลวม)
ค่าขนส่ง	(ระยะทางประมาณ 80 ก.ม.)	=	166.43	บาท/ลบ.ม.
รวมค่าวัสดุและค่าขนส่ง		**=**	**541.36**	**บาท/ลบ.ม. (หลวม)**

คณะกรรมการกำหนดราคากลาง

.....	.....	.....
(นางกิติมาภรณ์ ปลอดโคกสูง)	(นายรังสรรค์ ชั้นกลาง)	(นายไอศูรย์ บริบูรณ์วรกาล)
นักบริหารงานช่าง ระดับกลาง	นักบริหารงานช่าง ระดับต้น	นักบริหารงานช่าง ระดับต้น

9 . คอนกรีต 1 : 3 : 5 ปริมาตร 1 ลบ.ม. (ปูนซีเมนต์ 252 ก.ก. , ทราย 0.62 ลบ.ม. , หินผสมคอนกรีต 0.97 ลบ.ม.)

ปูนซีเมนต์	252 ก.ก ๆ ละ	2.38 บาท	=	600.56	บาท/ลบ.ม.
ทราย	0.62 ลบ.ม. ๆละ	406.54 บาท	=	252.05	บาท/ลบ.ม.
หินผสมคอนกรีต	0.97 ลบ.ม. ๆละ	541.36 บาท	=	525.12	บาท/ลบ.ม.
ค่าแรงผสมและเทคอนกรีตหยาบ*			=	398.00	บาท/ลบ.ม.
รวมค่างานต้นทุน			**=**	**1,775.73**	**บาท/ลบ.ม.**

*(บัญชีค่าแรงงาน/ดำเนินการ สำหรับถอดแบบคำนวณราคากลางงานก่อสร้าง ปี พ.ศ. 2560 กรมบัญชีกลาง)

10 . คอนกรีต 1 : 2 : 4 (ค.2) ปริมาตร 1 ลบ.ม. (ปูนซีเมนต์ 336 ก.ก. , ทราย 0.60 ลบ.ม. , หินผสมคอนกรีต 1.09 ลบ.ม.)

(กำลังอัดคอนกรีตสำหรับการทดสอบตัวอย่างรูปลูกบาศก์ ขนาด 0.15 x 0.15 x 0.15 ม. เท่ากับ 240 ก.ก./ตร.ซ.ม.)

ปูนซีเมนต์	336 ก.ก ๆ ละ	2.38 บาท	=	800.75	บาท/ลบ.ม.
ทราย	0.60 ลบ.ม. ๆละ	406.54 บาท	=	243.92	บาท/ลบ.ม.
หินผสมคอนกรีต	1.09 ลบ.ม. ๆละ	541.36 บาท	=	590.08	บาท/ลบ.ม.
ค่าแรงผสมและเทคอนกรีตโครงสร้าง*			=	436.00	บาท/ลบ.ม.
รวมค่างานต้นทุน			**=**	**2,070.75**	**บาท/ลบ.ม.**

*(บัญชีค่าแรงงาน/ดำเนินการ สำหรับถอดแบบคำนวณราคากลางงานก่อสร้าง ปี พ.ศ. 2560 กรมบัญชีกลาง)

11 . คอนกรีตผสมเสร็จ ปริมาตร 1 ลบ.ม.

(กำลังอัดคอนกรีตสำหรับการทดสอบตัวอย่างรูปลูกบาศก์ ขนาด 0.15 x 0.15 x 0.15 ม. เท่ากับ 240 ก.ก./ตร.ซ.ม.)

คอนกรีตผสมเสร็จ กำลังอัดคอนกรีตเท่ากับ 240 ก.ก./ตร.ซ	=	1,908.88	บาท/ลบ.ม.
ค่าแรงเทคอนกรีต*	=	306.00	บาท/ลบ.ม.
รวมค่างานต้นทุน	**=**	**2,214.88**	**บาท/ลบ.ม.**

*(บัญชีค่าแรงงาน/ดำเนินการ สำหรับถอดแบบคำนวณราคากลางงานก่อสร้าง ปี พ.ศ. 2560 กรมบัญชีกลาง)

12 . ปูนทรายยาแนว ปริมาตร 1 ลบ.ม. (ปูนซีเมนต์ 400 ก.ก. , ทราย 1.00 ลบ.ม.)

ปูนซีเมนต์	400 ก.ก ๆ ละ	2.54 บาท	=	1,016.82	บาท/ลบ.ม.
ทราย	1.00 ลบ.ม. ๆละ	406.54 บาท	=	406.54	บาท/ลบ.ม.
ค่าแรงผสมและยาแนว(คิดเทียบเท่าคอนกรีตหยาบ)*			=	398.00	บาท/ลบ.ม.
รวมค่างานต้นทุน			**=**	**1,821.36**	**บาท/ลบ.ม.**

*(บัญชีค่าแรงงาน/ดำเนินการ สำหรับถอดแบบคำนวณราคากลางงานก่อสร้าง ปี พ.ศ. 2560 กรมบัญชีกลาง)

คณะกรรมการกำหนดราคากลาง

.....	.....	.....
(นางกิติมาภรณ์ ปลอดโคกสูง)	(นายรังสรรค์ ชั้นกลาง)	(นายไอศูรย์ นรินทร์วรกาล)
นักบริหารงานช่าง ระดับกลาง	นักบริหารงานช่าง ระดับต้น	นักบริหารงานช่าง ระดับต้น

13 . งานไม้แบบทั่วไป

ไม้กระบาก	1	ลบ.ฟ.ๆ ละ	401.87	=	401.87	บาท/ตร.ม.
ไม้เคร่า	0.30	ลบ.ฟ.ๆ ละ	401.87	=	120.56	บาท/ตร.ม.
ไม้ค้ำยันไม้แบบ	0.30	ต้นๆ ละ	200.00	=	60.00	บาท/ตร.ม.
(ขนาด Ø 4" x 4.00 ม.)						
ตะปู	0.25	ก.ก.ๆ ละ	56.07	=	14.02	บาท/ตร.ม.
ใช้งานได้ 4 ครั้ง คิด 25%				=	**149.12**	บาท/ตร.ม.
น้ำมันทาผิวไม้แบบ	0.10	ลิตรๆ ละ	30.00	=	3.00	บาท/ตร.ม.
ค่าแรงงานไม้แบบ*				=	133.00	บาท/ตร.ม.
รวมค่างานต้นทุน				=	**285.12**	บาท/ตร.ม.

*(บัญชีค่าแรงงาน/ดำเนินการ สำหรับถอดแบบคำนวณราคากลางงานก่อสร้าง ปี พ.ศ. 2560 กรมบัญชีกลาง)

14 . งานไม้แบบอย่างง่าย

ไม้กระบาก	1	ลบ.ฟ.ๆ ละ	401.87	=	401.87	บาท/ตร.ม.
ไม้เคร่า	0.30	ลบ.ฟ.ๆ ละ	401.87	=	120.56	บาท/ตร.ม.
ไม้ค้ำยันไม้แบบ	0.30	ต้นๆ ละ	200.00	=	60.00	บาท/ตร.ม.
(ขนาด Ø 4" x 4.00 ม.)						
ตะปู	0.25	ก.ก.ๆ ละ	56.07	=	14.02	บาท/ตร.ม.
ใช้งานได้ 5 ครั้ง คิด 20%				=	**119.29**	บาท/ตร.ม.
น้ำมันทาผิวไม้แบบ	0.10	ลิตรๆ ละ	30.00	=	3.00	บาท/ตร.ม.
ค่าแรงงานไม้แบบ*				=	133.00	บาท/ตร.ม.
รวมค่างานต้นทุน				=	**255.29**	บาท/ตร.ม.

*(บัญชีค่าแรงงาน/ดำเนินการ สำหรับถอดแบบคำนวณราคากลางงานก่อสร้าง ปี พ.ศ. 2560 กรมบัญชีกลาง)

15 . งานเหล็กเสริมคอนกรีต

เหล็ก RB9	=	19.39	บาท/ก.ก.
เหล็ก DB12	=	21.91	บาท/ก.ก.
เหล็ก WIRE MESH 4 ม.ม. @ 0.10x0.30#	=	71.10	บาท/ตร.ม.
เหล็ก DOWEL BAR (RB15)	=	18.50	บาท/ก.ก.
เหล็ก DOWEL BAR (RB19)	=	19.22	บาท/ก.ก.
เหล็ก TILE BAR (DB 16)	=	21.23	บาท/ก.ก.
ลวดผูกเหล็ก	=	32.71	บาท/ก.ก.
ค่าแรงงานปู WIRE MESH	=	**5.00**	**บาท/ตร.ม.**
ค่าแรงงานผูกเหล็ก*	=	**3,300.00**	**บาท/ตัน**

*(บัญชีค่าแรงงาน/ดำเนินการ สำหรับถอดแบบคำนวณราคากลางงานก่อสร้าง ปี พ.ศ. 2560 กรมบัญชีกลาง)

คณะกรรมการกำหนดราคากลาง

(นางกิติมาภรณ์ ปลอดโคกสูง)	(นายรังสรรค์ ชั้นกลาง)	(นายไอศูรย์ นิรินทร์วรกาล)
นักบริหารงานช่าง ระดับกลาง	นักบริหารงานช่าง ระดับต้น	นักบริหารงานช่าง ระดับต้น

16 . งานรอยต่อคอนกรีต

แอสฟัลท์อุดรอยต่อ (ยาง Crs-2)			=	21.20	บาท/ลิตร
ค่าตัดรอยต่อคอนกรีต และหยอดยาง			=	22.65	บาท/เมตร
แผ่นโฟม ขนาด 0.60 x 1.20 ม. หนา 10 ม.ม.			=	60.00	บาท/แผ่น

17 . งานขุดรื้อถนน ค.ส.ล.

คิดจากความหนาของคอนกรีต			=	0.15	เมตร
ปริมาตรคอนกรีต			=	0.15	ลบ.ม.
อัตราการขยายตัว 1.70			=	0.26	ลบ.ม.
ค่าทุบคอนกรีตเดิม			=	400.00	บาท/ลบ.ม.
ค่าทุบคอนกรีต	0.26 x	400.00	=	102.00	บาท/ตร.ม.
ค่าดำเนินการ+ค่าเสื่อมดันและตัก (หินผุ)	0.26 x	39.02	=	9.95	บาท/ตร.ม.
ค่าขนส่งวัสดุไปทิ้ง (ระยะทางประมาณ 2 ก.ม.)	0.26 x	13.65	=	3.48	บาท/ตร.ม.
รวมค่างานต้นทุน			=	**115.43**	บาท/ตร.ม.

18 . งานซ่อมถนน ค.ส.ล.

คิดจากความหนาของคอนกรีต	=	0.15	เมตร
ปริมาตรคอนกรีต	=	0.15	ลบ.ม.
ค่าคอนกรีต	=	310.61	บาท/ตร.ม.
เหล็ก WIRE MESH 4 ม.ม. @ 0.10x0.30#	=	71.10	บาท/ตร.ม.
รวมค่างานต้นทุน	=	**381.71**	บาท/ตร.ม.

<u>หมายเหตุ</u> - ค่าขนส่งใช้ราคาน้ำมันโซล่าที่ อ.เมือง เฉลี่ยราคาลิตรละ 27.50 บาท

- ราคาที่ใช้อ้างอิงราคาจากพานิชย์จังหวัดนครราชสีมา และ สืบราคาท้องตลาด

คณะกรรมการกำหนดราคากลาง

.....	.....	.....
(นางกิติมาภรณ์ ปลอดโคกสูง)	(นายรังสรรค์ ชั้นกลาง)	(นายไอศูรย์ นรินทร์วรกาล)
นักบริหารงานช่าง ระดับกลาง	นักบริหารงานช่าง ระดับต้น	นักบริหารงานช่าง ระดับต้น

รายละเอียดประกอบแบบงานก่อสร้าง ถนน ค.ส.ล.

สถานที่ก่อสร้าง ซอยพิพัฒน์(ต่อจากเดิม) หมู่ที่ 2 บ้านกล้วย ตำบลจอหอ อำเภอเมือง จังหวัดนครราชสีมา

รายการแบบก่อสร้าง ถนน ค.ส.ล. เลขที่ 6/2561 ประกอบด้วยแบบก่อสร้าง ดังนี้

1. รายละเอียดแบบก่อสร้างฯ			จำนวน	1	แผ่น
2. แผนที่ที่ตั้งโครงการฯ			จำนวน	1	แผ่น
3. แบบมาตรฐาน ถนน ค.ส.ล. หนา 0.15 ม.ขนาดกว้างไม่เกิน 4.00 ม.(ปรับผิวจราจรเดิม)	แบบเลขที่	กซ. 01-003ข	จำนวน	1	แผ่น
4. แบบมาตรฐานป้ายโครงการก่อสร้าง	แบบเลขที่	กซ. 03-001	จำนวน	1	แผ่น
5. แบบมาตรฐานป้ายประชาสัมพันธ์โครงการก่อสร้าง	แบบเลขที่	กซ. 03-002	จำนวน	1	แผ่น
			รวม	5	แผ่น

งานที่จะต้องดำเนินการ

ให้ดำเนินการก่อสร้าง ถนน ค.ส.ล. ตามรายละเอียดต่อไปนี้

- ขนาดกว้าง 4.00 เมตร หนา 0.15 เมตร ระยะทางประมาณ 39 เมตร ลงไหล่ทางหินคลุกบดทับแน่นกว้างข้างละ 0.20 ม. งานขุดรื้อคันทางเดิมแล้วบดทับ(ดินเดิม-ลูกรัง) 183.30 ตร.ม(ปรับเกรดตามสภาพเดิม) งานไหล่ทางหินคลุกบดทับแน่น ปริมาตรไม่น้อยกว่า 3.22 ลบ.ม. (4.83 ลบ.ม. หลวม)
- ติดตั้งป้ายโครงการ จำนวน 1 ป้าย
- ระหว่างดำเนินการก่อสร้างให้ติดตั้งป้ายประชาสัมพันธ์โครงการ ในตำแหน่งที่สังเกตุเห็นได้ง่าย จำนวนป้ายตามความเหมาะสม

ขั้นตอนการดำเนินการ

ให้ดำเนินงานตามแบบแปลนที่กำหนดให้ และรายละเอียดในการดำเนินการให้เป็นไปตามมาตรฐานการก่อสร้างขององค์การบริหารส่วนตำบลจอหอ

องค์การบริหารส่วนตำบลจอหอ
อำเภอเมือง จังหวัดนครราชสีมา

กองช่าง

แบบเลขที่ : 6/2561

แบบ : รายละเอียดประกอบแบบ

มาตราส่วน :

สถานที่ก่อสร้าง : ต.จอหอ อำเภอเมือง จังหวัดนครราชสีมา

สำรวจ :

เขียน : นายรังสรรค์ ชั้นกลาง

ตรวจ : นายรังสรรค์ ชั้นกลาง

ผอ.กองช่าง : นางกิติมาภรณ์ ปลอดโคกสูง

ปลัด อบต. : นายพีระบูลย์ เผดิมวงศ์

นายก อบต. : นายบุญเทียม ถิ่นโคกสูง

แผ่นที่ : 1 จำนวน : 1

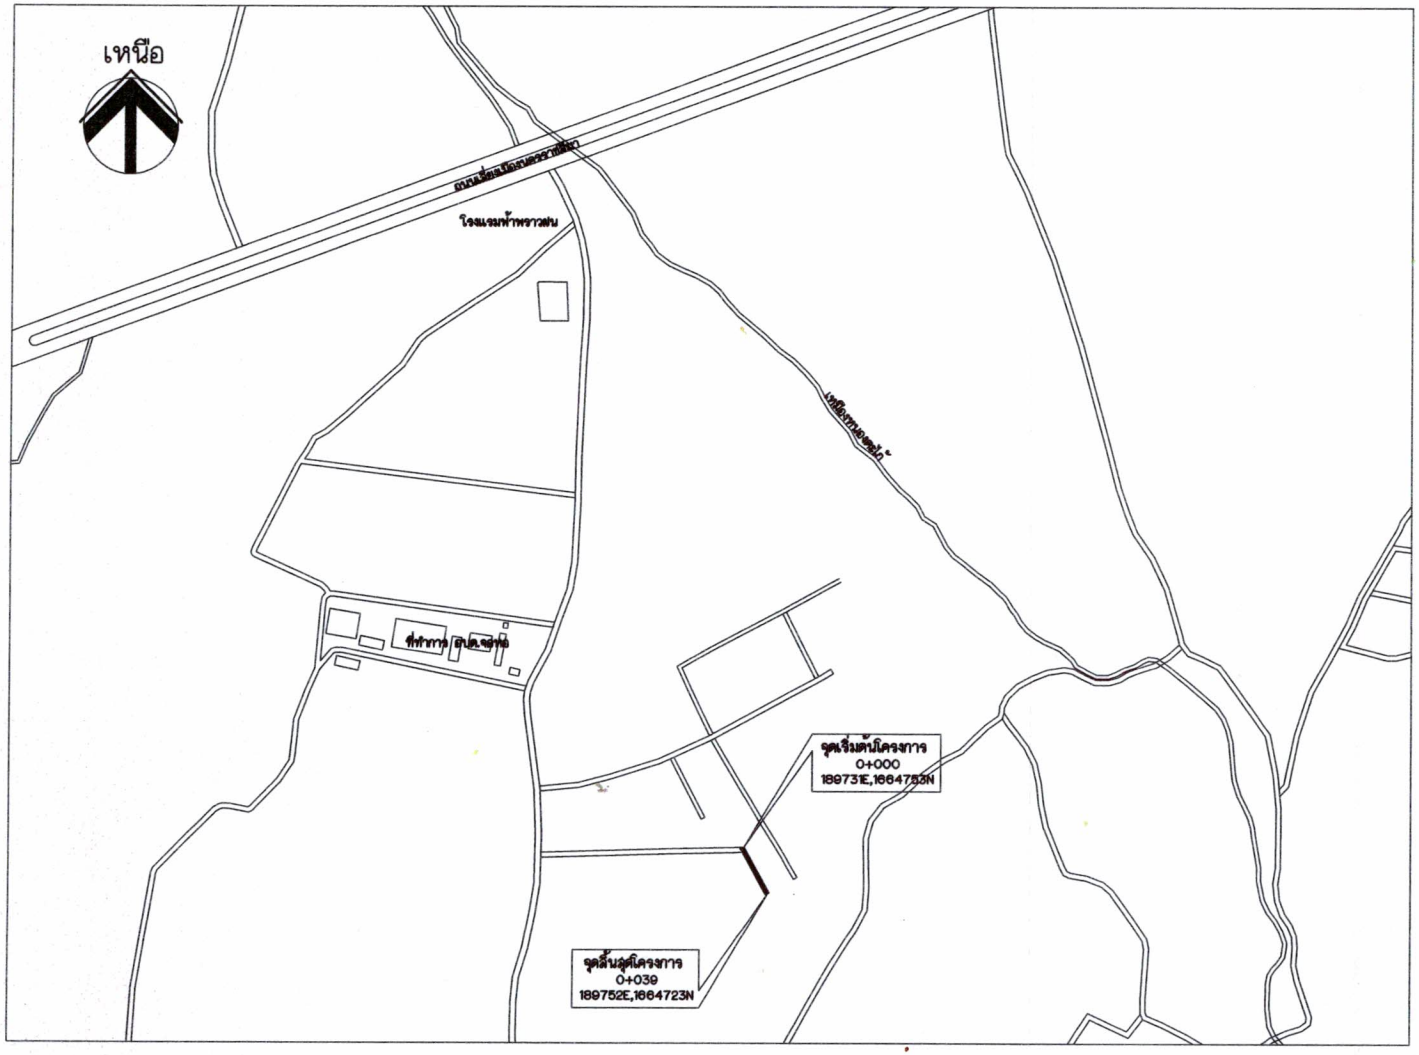

แผนที่ที่ตั้งโครงการ

องค์การบริหารส่วนตำบลจอหอ
อำเภอเมือง จังหวัดนครราชสีมา

กองช่าง

แบบเลขที่ : 6/2561

แบบ :

แผนที่ที่ตั้งโครงการ

มาตราส่วน :

สถานที่ก่อสร้าง :

ต.จอหอ
อำเภอเมือง จังหวัดนครราชสีมา

สำรวจ :

เขียน :

นายรังสรรค์ ชั้นกลาง

หัวหน้าฝ่ายก่อสร้าง :

นายรังสรรค์ ชั้นกลาง

ผู้อำนวยการกองช่าง :

นางกิติมาภรณ์ ปลอดโคกสูง

ปลัด อบต.

นายพีระบูลย์ เผดิมวงศ์

นายก อบต.

นายบุญเทียม ถิ่นโคกสูง

แผ่นที่ : 1 จำนวน : 1

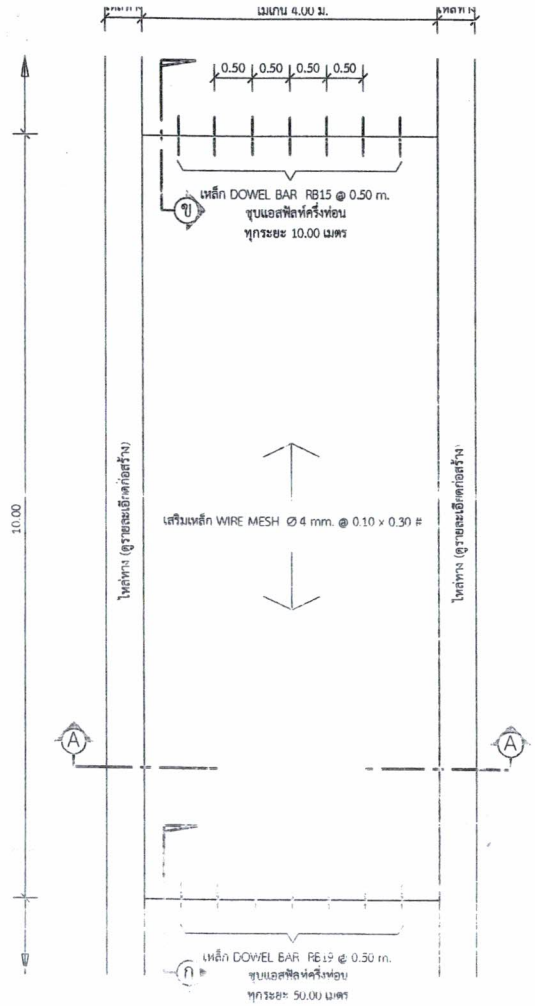

แปลนพื้นถนน

1 : 75

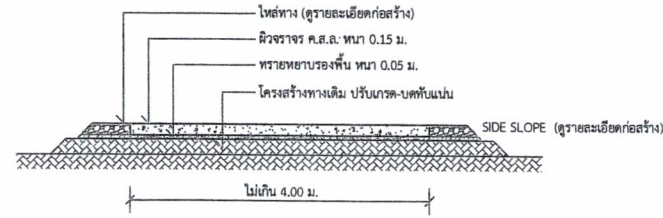

รูปตัด A - A

1 : 75

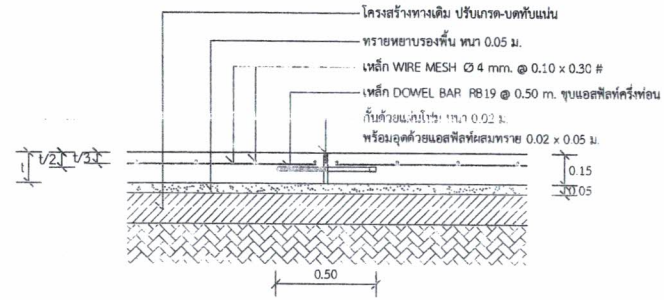

แบบขยาย ก ขยายรอยต่อเพื่อการขยายตัว (EXPANSION JOINT) ทุกระยะไม่เกิน 50 เมตร

1 : 25

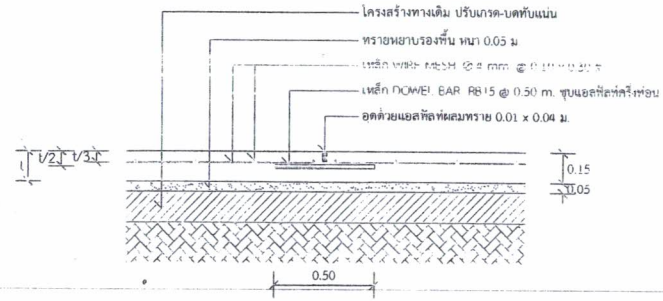

แบบขยาย ข ขยายรอยต่อเพื่อการหดตัว (CONSTRACTION JOINT) ทุกระยะ 10 เมตร

1 : 25

หมายเหตุ

- คอนกรีตที่นำมาใช้ ต้องมีค่าความต้านแรงอัดของแท่งคอนกรีตมาตรฐานลูกบาศก์ 15x15x15 ลบ.ซม. ไม่น้อยกว่า 240 กิโลกรัมต่อตารางเซนติเมตร เมื่อมีอายุครบ 28 วัน

องค์การบริหารส่วนตำบลจอหอ
อำเภอเมืองนครราชสีมา
จังหวัดนครราชสีมา

แบบมาตรฐานเลขที่
กช. 01-003ข

แบบ :
มาตรฐาน ถนน ค.ส.ล. หนา 0.15 ม.
ขนาดกว้างไม่เกิน 4.00 ม.
(ปรับผิวจราจรเดิม)

มาตราส่วน	ระบุให้แบบ

สถานที่ก่อสร้าง :
ตำบลจอหอ
อำเภอเมืองนครราชสีมา
จังหวัดนครราชสีมา

ผู้อำนวยการกองช่าง

บลด อบต.

(นายพิระบูลย์ เผดิมวงศ์)
ปลัดองค์การบริหารส่วนตำบลจอหอ

นายก อบต.

แผ่นที่ :	จำนวน :
1	1

แบบก่อสร้างนี้ อ้างอิงจากแบบถนน ค.ส.ล. หนา 0.15 ม. เลขที่ ท.1-01 ตามแบบมาตรฐานงานก่อสร้างของท้องถิ่น แบบถนน ท.1 สำนักบริหารราชการส่วนท้องถิ่น (กรมการปกครอง กระทรวงมหาดไทย,2539)

*วัสดุและวิธีการดำเนินการก่อสร้างจะต้องเป็นไปตามมาตรฐานทางหลวงท้องถิ่น พ.ศ. 2550

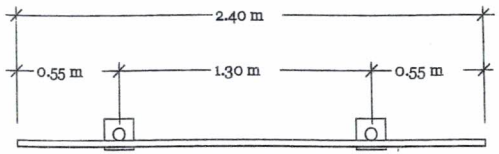

แปลน

1:25

โครงการก่อสร้างขององค์การบริหารส่วนตำบลจอหอ

โครงการ.....

ตำบลจอหอ อำเภอเมืองนครราชสีมา จังหวัดนครราชสีมา

ปริมาณงาน : .....

งบประมาณ : ..... บาท (.....) คณะกรรมการตรวจการจ้าง

วันเริ่มสัญญา ..... วันสิ้นสุดสัญญา ..... 1.....ประธานฯ

ผู้รับจ้าง : ..... 2.....กรรมการ

ผู้ควบคุมงาน : ..... 3.....กรรมการ

ระยะเวลาค้ำประกันสัญญาสิ้นสุดวันที่..... 4.....กรรมการ

หากพบความชำรุดเสียหายโปรดแจ้ง องค์การบริหารส่วนตำบลจอหอ โทร.0-4437-2079

รายละเอียดประกอบแบบ

-เสา พื้นป้าย ให้ทาสีน้ำมันสีเขียว ทุกด้าน
-ตัวอักษรให้ใช้ขนาดตามความเหมาะสม
-ตำแหน่งการติดตั้งป้ายโครงการฯ และรายละเอียดอื่น
-ตำแหน่งการติดตั้งป้ายโครงการฯ และรายละเอียดอื่นที่มิได้กำหนดไว้ในแบบ ให้ผู้ควบคุมงานเป็นผู้กำหนด

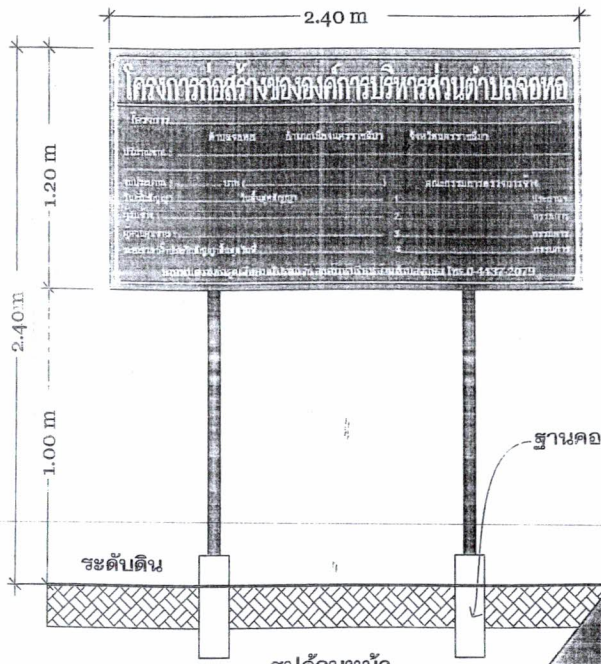

รูปด้านหน้า

1:25

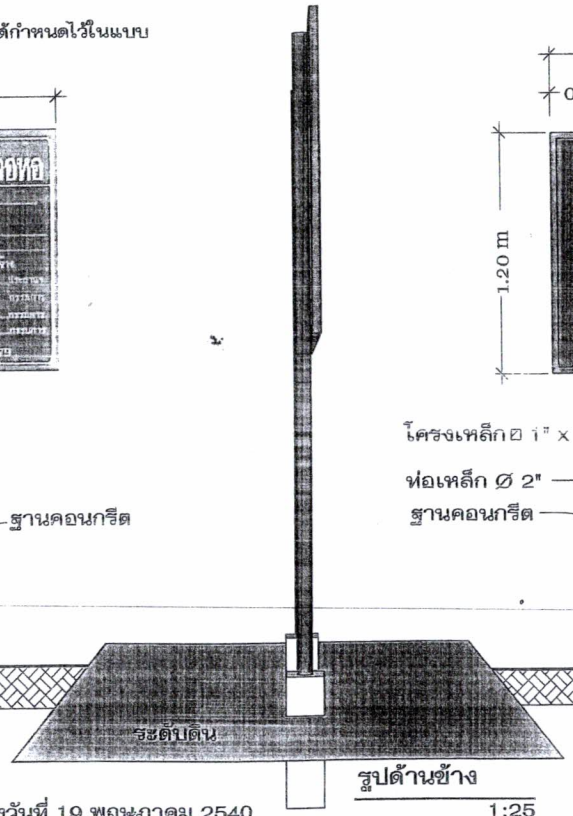

รูปด้านข้าง

1:25

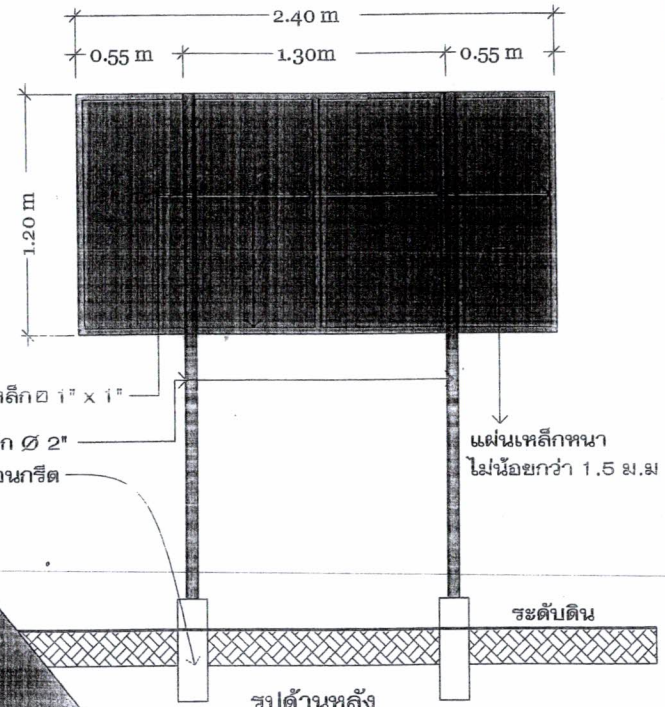

รูปด้านหลัง

1:25

แบบก่อสร้างนี้ อ้างอิงจากหนังสือที่ มท 0318/ว 1577 ลงวันที่ 19 พฤษภาคม 2540

องค์การบริหารส่วนตำบลจอหอ
อำเภอเมืองนครราชสีมา
จังหวัดนครราชสีมา

แบบมาตรฐานเลขที่
กช. 03-001

แบบ :
มาตรฐานป้ายโครงการก่อสร้าง

สถานที่ก่อสร้าง :
ตำบลจอหอ
อำเภอเมืองนครราชสีมา
จังหวัดนครราชสีมา

เขียน :
(นายอนุสรณ์ พวงในเมือง)
นักบริหารงานช่าง ระดับต้น

ผอ.กองช่าง :
(นางกิติมาภรณ์ ปลอดโคกสูง)
นักบริหารงานช่าง ระดับกลาง

ปลัด อบต. :
(นายพระบูลย์ เผดิมวงศ์)

นายก อบต. :
(นายบุญเทียม ถิ่นโคกสูง)

แผนที่	จำนวน
1	1

2.40

1.20

โครงการก่อสร้างขององค์การบริหารส่วนตำบลจอหอ

โครงการ.....

ปริมาณงาน.....

งบประมาณ.....บาท

วันเริ่มสัญญา..... วันสิ้นสุดสัญญา.....

ผู้รับจ้าง..... โทร.....

ผู้ควบคุมงาน..... โทร.....

ผู้ควบคุมงาน..... โทร.....

ขออภัยในความไม่สะดวก

แบบขยายข้อความป้าย

มาตราส่วน 1 : 10

รายละเอียดประกอบแบบ

- วัสดุป้ายฯตามความเหมาะสมจะต้องคงทนตลอดระยะเวลาก่อสร้าง
- ตัวอักษรให้ใช้ขนาดตามความเหมาะสมสามารถมองเห็นได้ชัดเจน
- ตำแหน่งการติดตั้งป้ายโครงการฯ และรายละเอียดอื่น ที่มิได้กำหนดไว้ในแบบ ให้ผู้ควบคุมงานเป็นผู้กำหนด

องค์การบริหารส่วนตำบลจอหอ
อำเภอเมือง จังหวัดนครราชสีมา

แบบมาตรฐานเลขที่
กช. 03-002

แบบ :
มาตรฐานป้ายประชาสัมพันธ์โครงการฯ

มาตราส่วน	ระบุในแบบ

สถานที่ก่อสร้าง :
ตำบลจอหอ
อำเภอเมืองนครราชสีมา
จังหวัดนครราชสีมา

ผู้อำนวยการกองช่าง
นางกิติมาภรณ์ ปลอดโศกสูง

ปลัดองค์การบริหารส่วนตำบล
นายทีระบูลย์ เผดิมวงศ์

นายกองค์การบริหารส่วนตำบล
นายบุญเหือม ถิ่นโศกสูง

แผ่นที่ :	จำนวน :
1	1