

**ตารางแสดงวงเงินงบประมาณที่ได้รับจัดสรรและราคากลาง (ราคาอ้างอิง) ในงานก่อสร้าง
องค์การบริหารส่วนตำบลจอหอ อำเภอเมืองนครราชสีมา จังหวัดนครราชสีมา**

๑. ชื่อโครงการ โครงการก่อสร้างถนน คสล. ซอยนายผจญ หมู่ ๑๑ บ้านกรูด ตำบลจอหอ อำเภอเมืองนครราชสีมา จังหวัดนครราชสีมา ตามแบบที่ อบต.จอหอ กำหนด
๒. วงเงินงบประมาณที่ได้รับจัดสรร๔๗๒,๘๐๐..... บาท
๓. ลักษณะงานโดยสังเขป งานก่อสร้างถนน คสล. ขนาดกว้าง ๓.๐๐ เมตร หนา ๐.๑๕ เมตร ระยะทางประมาณ ๒๕๕ เมตร พร้อมติดตั้งป้ายโครงการ จำนวน ๑ ป้าย ตามแบบที่ อบต.จอหอ กำหนด
๔. กำหนดราคากลางของทางราชการ ราคากลางคำนวณ ณ วันที่ **1.8 ก.ค. 2561** เป็นเงิน...๔๔๐,๓๐๐... บาท
บัญชีประมาณราคากลาง
 - ๔.๑แบบแสดงรายการปริมาณงานและราคา (แบบ ปร๔)
 - ๔.๒แบบสรุปค่าก่อสร้าง (แบบ ปร๕)
 - ๔.๓รายละเอียดประกอบแบบก่อสร้าง
๕. รายชื่อเจ้าหน้าที่ผู้กำหนดราคากลาง (ราคาอ้างอิง)

๕.๑นางกิติมาภรณ์ ปลอดโคกสูง	ตำแหน่ง ผู้อำนวยการกองช่าง	ประธานกรรมการ
๕.๒นายรังสรรค์ ชื่นกลาง	ตำแหน่ง หัวหน้าฝ่ายก่อสร้าง	กรรมการ
๕.๓นายไอศูรย์ นรินทร์วรกาล	ตำแหน่ง หัวหน้าฝ่ายออกแบบฯ	กรรมการ



ประกาศองค์การบริหารส่วนตำบลจอหอ
เรื่อง ข้อมูลรายละเอียดค่าใช้จ่ายเกี่ยวกับการจัดซื้อจัดจ้าง ราคากลางและการคำนวณราคากลาง
โครงการก่อสร้างถนน คสล. ขอยนายผจญ หมู่ ๑๑ บ้านกรูด
ตำบลจอหอ อำเภอเมืองนครราชสีมา จังหวัดนครราชสีมา ตามแบบที่ อบต.จอหอ กำหนด

ตามที่ สำนักงานคณะกรรมการป้องกันและปราบปรามการทุจริตแห่งชาติ(ปปช.) ให้นำหน่วยงานของรัฐเปิดเผยข้อมูลรายละเอียดค่าใช้จ่ายเกี่ยวกับการจัดซื้อจัดจ้าง ราคากลางและการคำนวณราคากลางตามแบบตารางวงเงินงบประมาณที่ได้รับจัดสรร และรายละเอียดค่าใช้จ่ายเกี่ยวกับการจัดซื้อจัดจ้างเพื่อให้หน่วยงานของรัฐเป็นไปในทางเดียวกันนั้น

บัดนี้ องค์การบริหารส่วนตำบลจอหอ ได้จัดทำข้อมูลรายละเอียดค่าใช้จ่ายเกี่ยวกับการจัดซื้อจัดจ้าง ราคากลางและการคำนวณราคากลาง โครงการก่อสร้างถนน คสล. ขอยนายผจญ หมู่ ๑๑ บ้านกรูด ตำบลจอหอ อำเภอเมืองนครราชสีมา จังหวัดนครราชสีมา ตามแบบที่ อบต.จอหอ กำหนด ตามรายละเอียดดังนี้

ตารางแสดงวงเงินงบประมาณที่ได้รับจัดสรรและราคากลาง (ราคาอ้างอิง) ในงานก่อสร้าง
องค์การบริหารส่วนตำบลจอหอ อำเภอเมืองนครราชสีมา จังหวัดนครราชสีมา

๑. ชื่อโครงการ โครงการก่อสร้างถนน คสล. ขอยนายผจญ หมู่ 11 บ้านกรูด ตำบลจอหอ อำเภอเมืองนครราชสีมา จังหวัดนครราชสีมา ตามแบบที่ อบต.จอหอ กำหนด
๒. วงเงินงบประมาณที่ได้รับจัดสรร๔๗๒,๘๐๐..... บาท
๓. ลักษณะงานโดยสังเขป งานก่อสร้างถนน คสล. ขนาดกว้าง 3.00 เมตร หนา 0.15 เมตร ระยะทางประมาณ 255 เมตร พร้อมติดตั้งป้ายโครงการ จำนวน 1 ป้าย ตามแบบที่ อบต.จอหอ กำหนด
๔. กำหนดราคากลางของทางราชการ ราคากลางคำนวณ ณ วันที่ **18 ก.ค. 2561** เป็นเงิน...๔๔๐,๓๐๐... บาท
บัญชีประมาณราคากลาง

๔.๑แบบแสดงรายการปริมาณงานและราคา (แบบ ปร๔)

๔.๒แบบสรุปค่าก่อสร้าง (แบบ ปร๕)

๔.๓รายละเอียดประกอบแบบก่อสร้าง


๕. รายชื่อเจ้าหน้าที่ผู้กำหนดราคากลาง (ราคาอ้างอิง)

๕.๑นางกิตติมาภรณ์ พลอดโคกสูง	ตำแหน่ง ผู้อำนวยการกองช่าง	ประธานกรรมการ
๕.๒นายรังสรรค์ ชื่นกลาง	ตำแหน่ง หัวหน้าฝ่ายก่อสร้าง	กรรมการ
๕.๓นายไอศุรย์ นรินทร์วรกาล	ตำแหน่ง หัวหน้าฝ่ายออกแบบฯ	กรรมการ

จึงประกาศมาให้ทราบโดยทั่วกัน

ประกาศ ณ วันที่

18 ก.ค. 2561

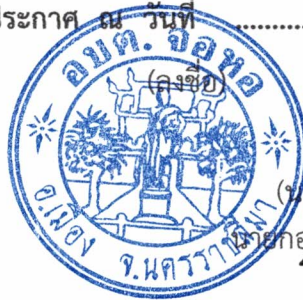

(นายบุญเทียม ถิ่นโคกสูง)

นายกองค์การบริหารส่วนตำบลจอหอ

สรุปการประมาณราคากลางค่าก่อสร้าง

ส่วนราชการ องค์การบริหารส่วนตำบลจอหอ

ชื่อโครงการ งานก่อสร้าง ถนน ค.ส.ล.

รายละเอียดโครงการ ถนน ค.ส.ล. ขนาด กว้าง 3.00 เมตร หนา 0.15 เมตร ระยะทาง 255 เมตร (SIDE SLOPE = NO SLOPE)

สถานที่ตั้งโครงการ ซอยนายผจญ หมู่ที่ 11 บ้านกรุด ตำบลจอหอ อำเภอเมืองนครราชสีมา จังหวัดนครราชสีมา

ประมาณราคาเมื่อ 12 มิถุนายน 2561

ตามแบบสรุปราคากลางงานก่อสร้างทาง สะพาน และท่อเหลี่ยม เลข 20/2561 จำนวน 1 แผ่น

ลำดับที่	รายการ	ค่างานต้นทุน รวมเป็นเงิน (บาท)	FACTOR F	ค่าก่อสร้างทั้งหมด รวมเป็นเงิน (บาท)	หมายเหตุ
1	หมวด งานทาง	323,217.54	1.3624	440,351.58	- ดอกเบี้ยเงินกู้6 % - ภาษี7 % - เงินล่วงหน้าจ่าย0 % - เงินประกันผลงานหัก0 %
สรุป	รวมค่าก่อสร้างเป็นเงินทั้งสิ้น			440,351.58	
	คิดเป็นเงินค่าก่อสร้างเพียง			440,300.00	
(ตัวอักษร) -สี่แสนสี่หมื่นสามร้อยบาทถ้วน-					

ขนาดเนื้อที่หรือพื้นที่ 765 ตารางเมตร ราคาเฉลี่ย 575.56 บาท/ตารางเมตร:

ที่มาของราคา : ราคาพาณิชย์จังหวัดนครราชสีมา-ราคากลาง เดือนพฤษภาคม 2561

(ลงชื่อ) ผู้ประมาณราคา

(นายรังสรรค์ ชั่นกลาง)

หัวหน้าฝ่ายก่อสร้าง

(ลงชื่อ) ผู้ตรวจสอบประมาณราคา

(นางกิตติมาภรณ์ ปลอดโคกสูง)

ผู้อำนวยการกองช่าง

(ลงชื่อ) ผู้เห็นชอบ

(นายพีระบุลย์ เมดิวงค์)

ปลัด อบต.จอหอ

(ลงชื่อ) ผู้อนุมัติ

(นายบุญเทียม ถิ่นโคกสูง)

นายก อบต.จอหอ

แบบสรุปราคากลางงานก่อสร้างทาง สะพาน และท่อเหลี่ยม

โครงการ	งานก่อสร้าง ถนน ค.ส.ล.	หน่วยงานรับผิดชอบโครงการ	องค์การบริหารส่วนตำบลจอกหอ
สถานที่ก่อสร้าง	ซอยนายผจญ หมู่ที่ 11 บ้านกรุด ตำบลจอกหอ อำเภอเมืองนครราชสีมา จังหวัดนครราชสีมา		แบบเลขที่ 20/2561
ขนาดโครงการ	ถนน ค.ส.ล. ขนาด กว้าง 3.00 เมตร หนา 0.15 เมตร ระยะทาง 255 เมตร (SIDE SLOPE = NO SLOPE)		

ลำดับ ที่	รายการ	หน่วย	จำนวน	ราคา ต่อหน่วย	ราคารวม	F _N	ราคาต่อหน่วย x F _N	ราคากลาง
1	งานรื้อโครงสร้างถนนเดิม							
	1.1 งานขุดรื้อคันทางเดิมแล้วบดทับ	ตร.ม.	765.00	10.84	8,292.60	1.3624	14.77	11,297.84
	ดินเดิม-ลูกรัง							
2	งานดิน							
	2.1 งานดินถมบดอัดแน่น (จากการขนส่ง)	ลบ.ม.	-	159.01	-	1.3624	216.64	-
	ปริมาตรดินถมหลวม	ลบ.ม.	-					
3	งานรองพื้นทางและพื้นที่ทาง							
	3.1 งานลูกรังบดอัดแน่น	ลบ.ม.	-	240.54	-	1.3624	327.72	-
	ปริมาตรลูกรังหลวม	ลบ.ม.	-					
	3.2 งานทรายหยาบบดอัดแน่น	ลบ.ม.	38.25	569.16	21,770.22	1.3624	775.42	29,659.74
	3.3 งานโหล่ทาง (ไม่มีโหล่ทาง)	ลบ.ม.	-					
	(ไม่มีโหล่ทาง)	ลบ.ม.	-					
4	งานผิวทาง							
	4.1 งานผิวทาง คอนกรีตเสริมเหล็ก	ตร.ม.	765.00					
	- คอนกรีต ค.2	ลบ.ม.	114.75	1,870.77	214,670.79	1.3624	2,548.74	292,467.48
	- ไม้แบบ (ค่าวัสดุ 20% , ค่าแรงงาน 100	ตร.ม.	76.50	255.29	19,529.69	1.3624	347.81	26,607.24
	- เหล็ก WIRE MESH 4 ม.ม. @ 0.10x0.3	ตร.ม.	765.00	71.10	54,391.50	1.3624	96.87	74,102.98
	- เหล็ก DOWEL BAR (RB19)	ก.ก.	27.88	19.52	544.12	1.3624	26.59	741.31
	- เหล็ก TILE BAR (DB 16)	ก.ก.	-	21.29	-	1.3624	29.01	-
	- เหล็ก DOWEL BAR (RB15)	ก.ก.	69.50	18.68	1,298.26	1.3624	25.45	1,768.75
	- แอสฟัลท์อุดรอยต่อ	ลิตร	39.00	20.33	792.87	1.3624	27.70	1,080.21
	- ค่าตัดรอยต่อคอนกรีต และหยอดยาง	เมตร	75.00	23.14	1,735.50	1.3624	31.53	2,364.45
	- แผ่นโฟม ขนาด 0.60 x 1.20 ม. x 20 ม	แผ่น	3.20	60.00	192.00	1.3624	81.74	261.58
5	งานโครงสร้าง							
	5.1 ท่อระบายน้ำขนาด Ø 0.30 ม. (ท่อลอด)	เมตร	-	481.65	-	1.3624	656.20	-
	5.2 ท่อระบายน้ำขนาด Ø 0.40 ม. (ท่อลอด)	เมตร	-	624.95	-	1.3624	851.43	-
	5.3 ท่อระบายน้ำขนาด Ø 0.60 ม. (ท่อลอด)	เมตร	-	917.61	-	1.3624	1,250.15	-
	5.4 ท่อระบายน้ำขนาด Ø 0.80 ม. (ท่อลอด)	เมตร	-	1,457.43	-	1.3624	1,985.60	-
	5.5 ท่อระบายน้ำขนาด Ø 1.00 ม. (ท่อลอด)	เมตร	-	2,200.38	-	1.3624	2,997.80	-

รวม	440,351.58
-----	------------

คิดเป็นเงินงบประมาณ	440,300.00
---------------------	------------

323,217.54

1.3624

ยอดรวมค่างานต้นทุนงานก่อสร้างทาง

ค่า FACTOR F งานก่อสร้างทาง

ประมาณราคาเมื่อ 12 มิถุนายน 2561 ผู้ประมาณราคา นายรังสรรค์ ชื่นกลาง ตำแหน่ง หัวหน้าฝ่ายก่อสร้าง

ลงชื่อ ประธานกรรมการกำหนดราคากลาง

(นางกิติมาภรณ์ พลอดโคกสูง)

นักบริหารงานช่าง ระดับกลาง

..... ลงชื่อ กรรมการกำหนดราคากลาง

(นายรังสรรค์ ชั่นกลาง)

นักบริหารงานช่าง ระดับต้น

ลงชื่อ กรรมการกำหนดราคากลาง

(นายไศศรย์ นรินทร์วรกาล)

นักบริหารงานช่าง ระดับต้น

**แบบสรุปข้อมูลวัสดุและค่าดำเนินการ
งานก่อสร้างทาง สะพาน และท่อเหลี่ยม**

โครงการ งานก่อสร้าง ถนน ค.ส.ล.
 สาย ขอยนายผจญ หมู่ที่ 11 บ้านกรุด ตำบลจอหอ อำเภอเมืองนครราชสีมา จังหวัดนครราชสีมา
 อยู่ในท้องที่จังหวัด นครราชสีมา เขตฝนตก ปกติ ราคาน้ำมันโซล่า 29.50 บาท/ลิตร
 อัตราดอกเบี้ยเงินกู้ (MLR) 6 % เงินจ่ายล่วงหน้า 0 %
 เงินประกันผลงานหัก 0 % ภาษีมูลค่าเพิ่ม 7 %

ลำดับ	วัสดุ	หน่วย	แหล่งวัสดุ	ราคาวัสดุ ที่แหล่ง (บาท)	ระยะทาง ขนส่ง (ก.ม.)	ค่าขนส่ง ต่อหน่วย (บาท)	รวมค่าวัสดุ + ค่าขนส่ง (บาท)	การขนส่ง	หมายเหตุ
1	ดินถม	ลบ.ม.	ต.หนองไข่น้ำ อ.เมืองนครราชสีมา	28.00	5.00	21.40	49.40	รถสิบล้อ	ราคาตลาด
2	ทรายถม	ลบ.ม.	อ.เมืองนครราชสีมา	252.34	-	-	252.34	รถสิบล้อ	ราคาตลาด
3	ทรายหยาบ	ลบ.ม.	อ.เมืองนครราชสีมา	406.54	-	-	406.54	รถสิบล้อ	ราคาพาณิชย์ จ.นม. พ.ค. 61
4	ลูกรัง	ลบ.ม.	อ.ขามทะเลสอ	48.00	20.00	70.57	118.57	รถสิบล้อ	ราคาตลาด
5	หินคลุก	ลบ.ม.	อ.ปากช่อง	197.90	80.00	172.18	370.08	รถสิบล้อลากพ่วง	ราคาพาณิชย์ จ.นม. พ.ค. 61
6	หินผสมคอนกรีต	ลบ.ม.	อ.ปากช่อง	383.96	80.00	172.18	556.14	รถสิบล้อลากพ่วง	ราคาพาณิชย์ จ.นม. พ.ค. 61
7	ปูนซีเมนต์ปอร์ตแลนด์ (ประเภท 1)	ตัน	อ.เมืองนครราชสีมา	2,383.18	-	-	2,383.18	รถสิบล้อ	ราคาพาณิชย์ จ.นม. พ.ค. 61
8	ปูนซีเมนต์ผสม	ตัน	อ.เมืองนครราชสีมา	2,542.06	-	-	2,542.06	รถสิบล้อ	ราคาพาณิชย์ จ.นม. พ.ค. 61
9	คอนกรีตผสมเสร็จ	ลบ.ม.	อ.เมืองนครราชสีมา	1,908.88	-	-	1,908.88	รถสิบล้อ	ราคาพาณิชย์ จ.นม. พ.ค. 61
10	ยาง Crs - 2	ตัน	กรุงเทพมหานคร	20,329.33	-	-	20,329.33	รถสิบล้อลากพ่วง	ราคาพาณิชย์ กทม. พ.ค. 61
11	เหล็กเสริม RB6 (SR24)	ตัน	อ.เมืองนครราชสีมา	20,615.97	-	-	20,615.97	รถสิบล้อ	ราคาพาณิชย์ จ.นม. พ.ค. 61
12	เหล็กเสริม RB9 (SR24)	ตัน	อ.เมืองนครราชสีมา	19,474.58	-	-	19,474.58	รถสิบล้อ	ราคาพาณิชย์ จ.นม. พ.ค. 61

คณะกรรมการกำหนดราคากลาง

ลงชื่อ ประธานกรรมการ
 (นางกิตติมาภรณ์ พลอดโคกสูง) นักบริหารงานช่าง ระดับกลาง

ลงชื่อ กรรมการ
 (นายรังสรรค์ ชื่นกลาง) นักบริหารงานช่าง ระดับต้น

ลงชื่อ กรรมการ
 (นายไอศูรย์ นรินทร์วรกาล) นักบริหารงานช่าง ระดับต้น

**แบบสรุปข้อมูลวัสดุและค่าดำเนินการ
งานก่อสร้างทาง สะพาน และท่อเหลี่ยม**

โครงการ งานก่อสร้าง ถนน ค.ส.ล.
 สาย ขอยนายผจญ หมู่ที่ 11 บ้านกรด ตำบลจอหอ อำเภอเมืองนครราชสีมา จังหวัดนครราชสีมา
 อยู่ในท้องที่จังหวัด นครราชสีมา เขตฝนตก ปกติ ราคาน้ำมันโซล่า 29.50 บาท/ลิตร
 อัตราดอกเบี้ยเงินกู้ (MLR) 6 % เงินจ่ายล่วงหน้า 0 %
 เงินประกันผลงานหัก 0 % ภาษีมูลค่าเพิ่ม 7 %

ลำดับ	วัสดุ	หน่วย	แหล่งวัสดุ	ราคาวัสดุ ที่แหล่ง (บาท)	ระยะทาง ขนส่ง (ก.ม.)	ค่าขนส่ง ต่อหน่วย (บาท)	รวมค่าวัสดุ + ค่าขนส่ง (บาท)	การขนส่ง	หมายเหตุ
13	เหล็กเสริม RB12 (SR24)	ตัน	อ.เมืองนครราชสีมา	20,060.17	-	-	20,060.17	รถสิบล้อ	ราคาพาณิชย์ จ.นม. พ.ค. 61
14	เหล็กเสริม RB15 (SR24)	ตัน	อ.เมืองนครราชสีมา	18,679.82	-	-	18,679.82	รถสิบล้อ	ราคาพาณิชย์ จ.นม. พ.ค. 61
15	เหล็กเสริม RB19 (SR24)	ตัน	อ.เมืองนครราชสีมา	19,514.02	-	-	19,514.02	รถสิบล้อ	ราคาพาณิชย์ จ.นม. พ.ค. 61
16	เหล็กเสริม DB12 (SD40)	ตัน	อ.เมืองนครราชสีมา	21,962.26	-	-	21,962.26	รถสิบล้อ	ราคาพาณิชย์ จ.นม. พ.ค. 61
17	เหล็กเสริม DB16 (SD40)	ตัน	อ.เมืองนครราชสีมา	21,286.40	-	-	21,286.40	รถสิบล้อ	ราคาพาณิชย์ จ.นม. พ.ค. 61
18	เหล็ก WIRE MESH Ø 4 ม.ม.# 0.10 x 0.30 ม.	ตร.ม.	อ.เมืองนครราชสีมา	71.10	-	-	71.10	-	ราคาตลาด
19	ลวดผูกเหล็ก	ก.ก.	อ.เมืองนครราชสีมา	32.71	-	-	32.71	-	ราคาพาณิชย์ จ.นม. พ.ค. 61
20	ท่อ ค.ส.ล. Ø 0.30 ม. (มอก. ชั้น 3)	ท่อน	อ.เมืองนครราชสีมา	289.72	-	-	289.72	-	ราคาพาณิชย์ จ.นม. พ.ค. 61
21	ท่อ ค.ส.ล. Ø 0.40 ม. (มอก. ชั้น 3)	ท่อน	อ.เมืองนครราชสีมา	401.87	-	-	401.87	-	ราคาพาณิชย์ จ.นม. พ.ค. 61
22	ท่อ ค.ส.ล. Ø 0.60 ม. (มอก. ชั้น 3)	ท่อน	อ.เมืองนครราชสีมา	616.82	-	-	616.82	-	ราคาพาณิชย์ จ.นม. พ.ค. 61
23	ท่อ ค.ส.ล. Ø 0.80 ม. (มอก. ชั้น 3)	ท่อน	อ.เมืองนครราชสีมา	1,074.77	-	-	1,074.77	-	ราคาพาณิชย์ จ.นม. พ.ค. 61
24	ท่อ ค.ส.ล. Ø 1.00 ม. (มอก. ชั้น 3)	ท่อน	อ.เมืองนครราชสีมา	1,747.66	-	-	1,747.66	-	ราคาพาณิชย์ จ.นม. พ.ค. 61

คณะกรรมการกำหนดราคากลาง

ลงชื่อ ประธานกรรมการ
 (นางกิตติมาภรณ์ พลอดโคกสูง) นักบริหารงานช่าง ระดับกลาง

ลงชื่อ กรรมการ
 (นายรังสรรค์ ชื่นกลาง) นักบริหารงานช่าง ระดับต้น

ลงชื่อ กรรมการ
 (นายไอศูรย์ นรินทร์วรกาล) นักบริหารงานช่าง ระดับต้น

**แบบสรุปข้อมูลวัสดุและค่าดำเนินการ
งานก่อสร้างทาง สะพาน และท่อเหลี่ยม**

โครงการ งานก่อสร้าง ถนน ค.ส.ล.
 สาย ซอยนายผจญ หมู่ที่ 11 บ้านกรุด ตำบลจอหอ อำเภอเมืองนครราชสีมา จังหวัดนครราชสีมา
 อยู่ในท้องที่จังหวัด นครราชสีมา เขตฝนตก ปกติ ราคาน้ำมันโซล่า 29.50 บาท/ลิตร
 อัตราดอกเบี้ยเงินกู้ (MLR) 6 % เงินจ่ายล่วงหน้า 0 %
 เงินประกันผลงานหัก 0 % ภาษีมูลค่าเพิ่ม 7 %

ลำดับ	วัสดุ	หน่วย	แหล่งวัสดุ	ราคาวัสดุ ที่แหล่ง (บาท)	ระยะทาง ขนส่ง (ก.ม.)	ค่าขนส่ง ต่อหน่วย (บาท)	รวมค่าวัสดุ + ค่าขนส่ง (บาท)	การขนส่ง	หมายเหตุ
25	ท่อ P.V.C. เส้นผ่าศูนย์กลาง 2" (ชั้น 8.5)	ท่อน	อ.เมืองนครราชสีมา	158.88	-	-	158.88	-	ราคาพาณิชย์ จ.นม. พ.ค. 61
26	ท่อ P.V.C. เส้นผ่าศูนย์กลาง 3" (ชั้น 8.5)	ท่อน	อ.เมืองนครราชสีมา	350.47	-	-	350.47	-	ราคาพาณิชย์ จ.นม. พ.ค. 61
27	เหล็ก L 50x50x4 ม.ม. (ยาว 6 เมตร)	ท่อน	อ.เมืองนครราชสีมา	392.52	-	-	392.52	-	ราคาพาณิชย์ จ.นม. พ.ค. 61
28	ท่อเหล็ก Ø 2" หนา 2 ม.ม.	ท่อน	อ.เมืองนครราชสีมา	434.00	-	-	434.00	-	ราคากลาง
29	เหล็กกล่อง 1" x 1"	ท่อน	อ.เมืองนครราชสีมา	216.82	-	-	216.82	-	ราคากลาง
30	เหล็กแผ่น ขนาด 1.20 x 2.40 ม. หนา 1.5 ม.ม.	แผ่น	อ.เมืองนครราชสีมา	1,457.00	-	-	1,457.00	-	ราคากลาง
31	แผ่นโฟม ขนาด 0.60 x 1.20 ม. หนา 20 ม.ม.	แผ่น	อ.เมืองนครราชสีมา	60.00	-	-	60.00	-	ราคากลาง
32	ไม้กระบาก	ลบ.ฟ.	อ.เมืองนครราชสีมา	401.87	-	-	401.87	-	ราคาพาณิชย์ จ.นม. พ.ค. 61
33	ไม้เคร่า	ลบ.ฟ.	อ.เมืองนครราชสีมา	401.87	-	-	401.87	-	ราคาพาณิชย์ จ.นม. พ.ค. 61
34	ไม้ค้ำยันไม้แบบ (Ø 4" x 4.00 ม.)	ลบ.ฟ.	อ.เมืองนครราชสีมา	200.00	-	-	200.00	-	ราคากลาง
35	น้ำมันทาลิวไม้แบบ	ลิตร	อ.เมืองนครราชสีมา	30.00	-	-	30.00	-	ราคาพาณิชย์ จ.นม. พ.ค. 61
36	ตะปู	ก.ก.	อ.เมืองนครราชสีมา	56.07	-	-	56.07	-	ราคาพาณิชย์ จ.นม. พ.ค. 61

คณะกรรมการกำหนดราคากลาง

ลงชื่อ ประธานกรรมการ
 (นางกิตติมาภรณ์ ปลอดโคกสูง) นักบริหารงานช่าง ระดับกลาง

ลงชื่อ กรรมการ
 (นายรังสรรค์ ชื่นกลาง) นักบริหารงานช่าง ระดับต้น

ลงชื่อ กรรมการ
 (นายไอศูรย์ นรินทร์วรกาล) นักบริหารงานช่าง ระดับต้น

รายละเอียดการประเมินราคาต้นทุนต่อหน่วย

1. งานขุดรื้อคันทางเดิมแล้วบดทับ

ดินเดิม-ลูกรัง

ค่าดำเนินการและค่าเสื่อมราคา	=	10.84	บาท/ตร.ม.
รวมค่างานต้นทุน	=	10.84	บาท/ตร.ม.

หินคลุก

ค่าดำเนินการและค่าเสื่อมราคา	=	14.03	บาท/ตร.ม.
รวมค่างานต้นทุน	=	14.03	บาท/ตร.ม.

ถนนลาดยาง

ค่าดำเนินการและค่าเสื่อมราคา	=	11.26	บาท/ตร.ม.
รวมค่างานต้นทุน	=	11.26	บาท/ตร.ม.

2. งานดินขุด (ขนทิ้งด้วยรถบรรทุก 10 ล้อ เส้นทางขนส่งพื้นที่ราบ)

ค่าดำเนินการและค่าเสื่อมราคา	=	21.28	บาท/ลบ.ม.
ค่าขนส่งวัสดุไปทิ้ง (ระยะทางประมาณ 2 ก.ม.)	=	13.86	บาท/ลบ.ม.
อัตราการขยายตัว 1.25	=	43.93	บาท/ลบ.ม.
รวมค่างานต้นทุน	=	43.93	บาท/ลบ.ม.

3. งานดินถม (ขนส่งด้วยรถบรรทุกสิบล้อ เส้นทางขนส่งพื้นที่ราบ)

ค่าวัสดุที่แหล่ง	=	28.00	บาท/ลบ.ม. (หลวม)
ค่าดำเนินการและค่าเสื่อมราคาขุดขน	=	21.55	บาท/ลบ.ม.
ค่าขนส่ง (ระยะทางประมาณ 5 ก.ม.)	=	21.40	บาท/ลบ.ม.
รวมค่าวัสดุและค่าขนส่ง	=	70.95	บาท/ลบ.ม. (หลวม)
อัตราการยุบตัว 1.60	=	113.52	บาท/ลบ.ม. (แน่น)
ค่าดำเนินการและค่าเสื่อมราคาเมื่อบดทับ	=	45.49	บาท/ลบ.ม.
รวมค่างานต้นทุน (งานรองพื้นทาง, ดินถมบดอัดแน่น)	=	159.01	บาท/ลบ.ม.

4. ทรายม (ขนส่งด้วยรถบรรทุกสิบล้อ + ลากพ่วง เส้นทางขนส่งพื้นที่ราบ)

ค่าวัสดุที่แหล่ง	=	252.34	บาท/ลบ.ม.
ค่าขนส่ง (ระยะทางประมาณ - ก.ม.)	=	-	บาท/ลบ.ม.
รวมค่าวัสดุและค่าขนส่ง	=	252.34	บาท/ลบ.ม.
อัตราการยุบตัว 1.40	=	353.28	บาท/ลบ.ม.
ค่าดำเนินการและค่าเสื่อมราคาเมื่อบดทับ (75%)	=	34.12	บาท/ลบ.ม.
รวมค่างานต้นทุน	=	387.39	บาท/ลบ.ม.

คณะกรรมการกำหนดราคากลาง

(นางกิตติมาภรณ์ พลอดโคกสูง)
นักบริหารงานช่าง ระดับกลาง

(นายรังสรรค์ ชื่นกลาง)
นักบริหารงานช่าง ระดับต้น

(นายไธสุรีย์ นรินทร์วรกาล)
นักบริหารงานช่าง ระดับต้น

5. หรายหยาบ (ขนส่งด้วยรถบรรทุกสิบล้อ + ลากพ่วง เส้นทางขนส่งพื้นราบ)

ค่าวัสดุที่แหล่ง	=	406.54	บาท/ลบ.ม.
ค่าขนส่ง (ระยะทางประมาณ - ก.ม.)	=	-	บาท/ลบ.ม.
รวมค่าวัสดุและค่าขนส่ง	=	406.54	บาท/ลบ.ม.
อัตราการยุบตัว 1.40	=	569.16	บาท/ลบ.ม.
รวมค่างานต้นทุน	=	569.16	บาท/ลบ.ม.

6. ลูกเรียง (ขนส่งด้วยรถบรรทุกสิบล้อ เส้นทางขนส่งพื้นราบ)

ค่าวัสดุที่แหล่ง	=	48.00	บาท/ลบ.ม. (หลวม)
ค่าเสื่อมราคาชุดตัก	=	31.77	บาท/ลบ.ม.
ค่าขนส่ง (ระยะทางประมาณ 20 ก.ม.)	=	70.57	บาท/ลบ.ม.
รวมค่าวัสดุและค่าขนส่ง	=	150.34	บาท/ลบ.ม. (หลวม)
อัตราการยุบตัว 1.60 (งานพื้นที่ทาง - ไหล่ทาง)	=	240.54	บาท/ลบ.ม. (แน่น)
ค่าดำเนินการและค่าเสื่อมราคาเมื่อจบตัก	=	54.58	บาท/ลบ.ม.
รวมค่างานต้นทุน (งานพื้นที่ทาง - ไหล่ทาง)	=	295.12	บาท/ลบ.ม.

7. หินคลุก (ขนส่งด้วยรถบรรทุกสิบล้อ + ลากพ่วง เส้นทางขนส่งพื้นราบ)

ค่าวัสดุที่แหล่ง	=	197.90	บาท/ลบ.ม. (หลวม)
ค่าขนส่ง (ระยะทางประมาณ 80 ก.ม.)	=	172.18	บาท/ลบ.ม.
รวมค่าวัสดุและค่าขนส่ง	=	370.08	บาท/ลบ.ม.
อัตราการยุบตัว 1.50 (งานพื้นที่ทาง - ไหล่ทาง)	=	555.12	บาท/ลบ.ม. (แน่น)
ค่าดำเนินการและค่าเสื่อมราคาเมื่อจบตัก	=	86.55	บาท/ลบ.ม.
รวมค่างานต้นทุน (งานพื้นที่ทาง - ไหล่ทาง)	=	641.67	บาท/ลบ.ม.

8. หินผสมคอนกรีต (ขนส่งด้วยรถบรรทุกสิบล้อ + ลากพ่วง เส้นทางขนส่งพื้นราบ)

ค่าวัสดุที่แหล่ง	=	383.96	บาท/ลบ.ม. (หลวม)
ค่าขนส่ง (ระยะทางประมาณ 80 ก.ม.)	=	172.18	บาท/ลบ.ม.
รวมค่าวัสดุและค่าขนส่ง	=	556.14	บาท/ลบ.ม. (หลวม)

คณะกรรมการกำหนดราคากลาง

(นางกิตติมาภรณ์ ปลอดโคกสูง)
นักบริหารงานช่าง ระดับกลาง

(นายรังสรรค์ ชั่นกลาง)
นักบริหารงานช่าง ระดับต้น

(นายไอศูรย์ นรินทร์วรกาล)
นักบริหารงานช่าง ระดับต้น

9 . คอนกรีต 1 : 3 : 5 ปริมาตร 1 ลบ.ม. (ปูนซีเมนต์ 240 ก.ก. , ทราย 0.52 ลบ.ม. , หินผสมคอนกรีต 0.87 ลบ.ม.)					
ปูนซีเมนต์	240 ก.ก. ๆ ละ	2.38 บาท	=	571.96	บาท/ลบ.ม.
ทราย	0.52 ลบ.ม. ๆ ละ	406.54 บาท	=	211.40	บาท/ลบ.ม.
หินผสมคอนกรีต	0.87 ลบ.ม. ๆ ละ	556.14 บาท	=	483.84	บาท/ลบ.ม.
ค่าแรงผสมและเทคอนกรีตหยาบ*			=	398.00	บาท/ลบ.ม.
รวมค่างานต้นทุน			=	1,665.21	บาท/ลบ.ม.

*(บัญชีค่าแรงงาน/ดำเนินการ สำหรับถอดแบบคำนวณราคากลางงานก่อสร้าง ปี พ.ศ. 2560 กรมบัญชีกลาง)

10 . คอนกรีต 1 : 2 : 4 (ค.2) ปริมาตร 1 ลบ.ม. (ปูนซีเมนต์ 320 ก.ก. , ทราย 0.60 ลบ.ม. , หินผสมคอนกรีต 0.77 ลบ.ม.)					
(กำลังอัดคอนกรีตสำหรับการทดสอบตัวอย่างรูปลูกบาศก์ ขนาด 0.15 x 0.15 x 0.15 ม. เท่ากับ 240 ก.ก./ตร.ซ.ม.)					
ปูนซีเมนต์	320 ก.ก. ๆ ละ	2.38 บาท	=	762.62	บาท/ลบ.ม.
ทราย	0.60 ลบ.ม. ๆ ละ	406.54 บาท	=	243.92	บาท/ลบ.ม.
หินผสมคอนกรีต	0.77 ลบ.ม. ๆ ละ	556.14 บาท	=	428.23	บาท/ลบ.ม.
ค่าแรงผสมและเทคอนกรีตโครงสร้าง*			=	436.00	บาท/ลบ.ม.
รวมค่างานต้นทุน			=	1,870.77	บาท/ลบ.ม.

*(บัญชีค่าแรงงาน/ดำเนินการ สำหรับถอดแบบคำนวณราคากลางงานก่อสร้าง ปี พ.ศ. 2560 กรมบัญชีกลาง)

11 . คอนกรีตผสมเสร็จ ปริมาตร 1 ลบ.ม.					
(กำลังอัดคอนกรีตสำหรับการทดสอบตัวอย่างรูปลูกบาศก์ ขนาด 0.15 x 0.15 x 0.15 ม. เท่ากับ 240 ก.ก./ตร.ซ.ม.)					
คอนกรีตผสมเสร็จ กำลังอัดคอนกรีตเท่ากับ 240 ก.ก./ตร.ซ			=	1,908.88	บาท/ลบ.ม.
ค่าแรงเทคอนกรีต*			=	306.00	บาท/ลบ.ม.
รวมค่างานต้นทุน			=	2,214.88	บาท/ลบ.ม.

*(บัญชีค่าแรงงาน/ดำเนินการ สำหรับถอดแบบคำนวณราคากลางงานก่อสร้าง ปี พ.ศ. 2560 กรมบัญชีกลาง)

12 . ปูนทรายยาแนว ปริมาตร 1 ลบ.ม. (ปูนซีเมนต์ 400 ก.ก. , ทราย 1.00 ลบ.ม.)					
ปูนซีเมนต์	400 ก.ก. ๆ ละ	2.54 บาท	=	1,016.82	บาท/ลบ.ม.
ทราย	1.00 ลบ.ม. ๆ ละ	406.54 บาท	=	406.54	บาท/ลบ.ม.
ค่าแรงผสมและยาแนว(คิดเทียบเท่าคอนกรีตหยาบ)*			=	398.00	บาท/ลบ.ม.
รวมค่างานต้นทุน			=	1,821.36	บาท/ลบ.ม.

*(บัญชีค่าแรงงาน/ดำเนินการ สำหรับถอดแบบคำนวณราคากลางงานก่อสร้าง ปี พ.ศ. 2560 กรมบัญชีกลาง)

(นางกิตติมาภรณ์ ปลอดโคกสูง)
นักบริหารงานช่าง ระดับกลาง

คณะกรรมการกำหนดราคากลาง

(นายรังสรรค์ ชั่นกลาง)

นักบริหารงานช่าง ระดับต้น

(นายไธสุรย์ นรินทร์วรกาล)

นักบริหารงานช่าง ระดับต้น

13 . งานไม้แบบทั่วไป

ไม้กระบาก	1	ลบ.ฟ.ฯ ละ	401.87	=	401.87	บาท/ตร.ม.
ไม้เคร่า	0.30	ลบ.ฟ.ฯ ละ	401.87	=	120.56	บาท/ตร.ม.
ไม้ค้ำยันไม้แบบ	0.30	ตันฯ ละ	200.00	=	60.00	บาท/ตร.ม.
(ขนาด Ø 4" x 4.00 ม.)						
ตะปู	0.25	ก.ก.ฯ ละ	56.07	=	14.02	บาท/ตร.ม.
ใช้งานได้ 4 ครั้ง คิด 25%				=	149.12	บาท/ตร.ม.
น้ำมันทาผิวไม้แบบ	0.10	ลิตรฯ ละ	30.00	=	3.00	บาท/ตร.ม.
ค่าแรงงานไม้แบบ*				=	133.00	บาท/ตร.ม.
รวมค่างานต้นทุน				=	285.12	บาท/ตร.ม.

*(บัญชีค่าแรงงาน/ดำเนินการ สำหรับถอดแบบคำนวณราคากลางงานก่อสร้าง ปี พ.ศ. 2560 กรมบัญชีกลาง)

14 . งานไม้แบบอย่างง่าย

ไม้กระบาก	1	ลบ.ฟ.ฯ ละ	401.87	=	401.87	บาท/ตร.ม.
ไม้เคร่า	0.30	ลบ.ฟ.ฯ ละ	401.87	=	120.56	บาท/ตร.ม.
ไม้ค้ำยันไม้แบบ	0.30	ตันฯ ละ	200.00	=	60.00	บาท/ตร.ม.
(ขนาด Ø 4" x 4.00 ม.)						
ตะปู	0.25	ก.ก.ฯ ละ	56.07	=	14.02	บาท/ตร.ม.
ใช้งานได้ 5 ครั้ง คิด 20%				=	119.29	บาท/ตร.ม.
น้ำมันทาผิวไม้แบบ	0.10	ลิตรฯ ละ	30.00	=	3.00	บาท/ตร.ม.
ค่าแรงงานไม้แบบ*				=	133.00	บาท/ตร.ม.
รวมค่างานต้นทุน				=	255.29	บาท/ตร.ม.

*(บัญชีค่าแรงงาน/ดำเนินการ สำหรับถอดแบบคำนวณราคากลางงานก่อสร้าง ปี พ.ศ. 2560 กรมบัญชีกลาง)

15 . งานเหล็กเสริมคอนกรีต

เหล็ก RB9	=	19.48	บาท/ก.ก.
เหล็ก DB12	=	21.97	บาท/ก.ก.
เหล็ก WIRE MESH 4 มม. @ 0.10x0.30#	=	71.10	บาท/ตร.ม.
เหล็ก DOWEL BAR (RB15)	=	18.68	บาท/ก.ก.
เหล็ก DOWEL BAR (RB19)	=	19.52	บาท/ก.ก.
เหล็ก TILE BAR (DB 16)	=	21.29	บาท/ก.ก.
ลวดผูกเหล็ก	=	32.71	บาท/ก.ก.
ค่าแรงงานปู WIRE MESH	=	5.00	บาท/ตร.ม.
ค่าแรงงานผูกเหล็ก*	=	3,300.00	บาท/ตัน

*(บัญชีค่าแรงงาน/ดำเนินการ สำหรับถอดแบบคำนวณราคากลางงานก่อสร้าง ปี พ.ศ. 2560 กรมบัญชีกลาง)

คณะกรรมการกำหนดราคากลาง

(นางกิตติมาภรณ์ ปลอดโคกสูง)
นักบริหารงานช่าง ระดับกลาง

(นายรังสรรค์ ชื่นกลาง)

นักบริหารงานช่าง ระดับต้น

(นายไอศูรย์ นรินทร์วรกาล)

นักบริหารงานช่าง ระดับต้น

16 . งานรอยต่อคอนกรีต

แอสฟัลท์อุดรอยต่อ (ยาง Crs-2)	=	20.33	บาท/ลิตร
ค่าตัดรอยต่อคอนกรีต และหยอดยาง	=	23.14	บาท/เมตร
แผ่นโฟม ขนาด 0.60 x 1.20 ม. หน้า 10 ม.ม.	=	60.00	บาท/แผ่น

17 . งานชุดรื้อถนน ค.ส.ล.

คิดจากความหนาของคอนกรีต	=	0.15	เมตร
ปริมาตรคอนกรีต	=	0.15	ลบ.ม.
อัตราการขยายตัว 1.70	=	0.26	ลบ.ม.
ค่าทุบคอนกรีตเดิม	=	400.00	บาท/ลบ.ม.
ค่าทุบคอนกรีต 0.26 x 400.00	=	102.00	บาท/ตร.ม.
ค่าดำเนินการ+ค่าเสื่อมดินและตัก 0.26 x 39.91	=	10.18	บาท/ตร.ม.
(หินผุ)			
ค่าขนส่งวัสดุไปทิ้ง 0.26 x 13.86	=	3.53	บาท/ตร.ม.
(ระยะทางประมาณ 2 ก.ม.)			
รวมค่างานต้นทุน	=	115.71	บาท/ตร.ม.

18 . งานซ่อมถนน ค.ส.ล.

คิดจากความหนาของคอนกรีต	=	0.15	เมตร
ปริมาตรคอนกรีต	=	0.15	ลบ.ม.
ค่าคอนกรีต	=	280.62	บาท/ตร.ม.
เหล็ก WIRE MESH 4 ม.ม. @ 0.10x0.30#	=	71.10	บาท/ตร.ม.
รวมค่างานต้นทุน	=	351.72	บาท/ตร.ม.

หมายเหตุ - ค่าขนส่งใช้ราคาน้ำมันโซล่าที่ อ.เมือง เฉลี่ยราคาลิตรละ 29.50 บาท
 - ราคาที่ใช้อ้างอิงราคาจากพาณิชย์จังหวัดนครราชสีมา และ สืบราคาท้องตลาด

คณะกรรมการกำหนดราคากลาง

(นางกิตติมาภรณ์ ปลอดโคกสูง)
 นักบริหารงานช่าง ระดับกลาง

(นายรังสรรค์ ชั่นกลาง)

นักบริหารงานช่าง ระดับต้น

(นายไอศูรย์ นรินทร์วรกาล)

นักบริหารงานช่าง ระดับต้น

รายละเอียดประกอบแบบงานก่อสร้าง ถนน ค.ล.ล.

สถานที่ก่อสร้าง ซอยนายพลญ หมู่ที่ 11 บ้านกรุด ตำบลจ้อหอ อำเภอเมือง จังหวัดนครราชสีมา

รายการแบบก่อสร้าง ถนน ค.ล.ล. เลขที่ 20/2561 ประกอบด้วยแบบก่อสร้าง ดังนี้

- รายละเอียดแบบก่อสร้าง
- แผนที่ที่ตั้งโครงการ
- แบบมาตรฐาน ถนน ค.ล.ล. หน้า 0.15 ม.ขนาดกว้างไม่เกิน 4.00 ม.(ปรับผิวจราจรเดิม)
- แบบมาตรฐานป้ายโครงการก่อสร้าง
- แบบมาตรฐานป้ายประชาสัมพันธ์โครงการก่อสร้าง

แบบเลขที่ กข. 01-003ข
แบบเลขที่ กข. 03-001
แบบเลขที่ กข. 03-002

จำนวน 1 แผ่น
จำนวน 1 แผ่น
จำนวน 1 แผ่น
จำนวน 1 แผ่น
รวม 5 แผ่น

งานที่จะต้องดำเนินการ

ให้ดำเนินการก่อสร้าง ถนน ค.ล.ล. ตามรายละเอียดต่อไปนี้

- ขนาดกว้าง 3.00 เมตร หน้า 0.15 เมตร ระยะทางประมาณ 255 เมตร
- งานขุดรื้อคันทางเดิมแล้วบดทับ(ดินเดิม-ลูกรัง) 765.00 ตร.ม(ปรับเกรดตามสภาพเดิม)
- ติดตั้งป้ายโครงการ จำนวน 1 ป้าย
- ระหว่างดำเนินการก่อสร้างให้ติดตั้งป้ายประชาสัมพันธ์โครงการ ในตำแหน่งที่สังเกตเห็นได้ง่าย จำนวนป้ายตามความเหมาะสม

ขั้นตอนการดำเนินการ

ให้ดำเนินงานตามแบบแปลนที่กำหนดให้ และรายละเอียดในการดำเนินการให้เป็นไปตามมาตรฐานการก่อสร้างขององค์การบริหารส่วนตำบลจ้อหอ



องค์การบริหารส่วนตำบลจ้อหอ
อำเภอเมือง จังหวัดนครราชสีมา

กองช่าง

แบบเลขที่ : 20/2561

แบบ :
รายละเอียดประกอบแบบ

มาตราส่วน :

สถานที่ก่อสร้าง :

ค.จ.อ.
อำเภอเมือง จังหวัดนครราชสีมา

สำรวจ :

เขียน :

นายธีรศักดิ์ ชื่นกลาง

ตรวจ :

นายธีรศักดิ์ ชื่นกลาง

ผู้ออกช่าง

นายกสิณภรณ์ ปิณฑกุล


ปลัด อบ.

นายธีรศักดิ์ ชื่นกลาง

นายก อบ.

นายธีรศักดิ์ ชื่นกลาง

แผ่นที่ : 1 จำนวน : 1

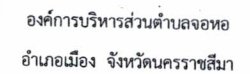

แบบเลขที่ : 20/2561

טעם :

טעם :

แผนที่ที่ตั้งโครงการ

มาตราส่วน	
-----------	--

สถานที่ก่อสร้าง :

ต.จอหอ
อำเภอเมือง จังหวัดนครราชสีมา

สำรวจ :

เขียน : - 
นายรังสรรค์ ชื่นกลาง

หัวหน้าฝ่ายก่อสร้าง :



นายวิรัตน์ ชื่นกลาง

ผู้ชำนาญการกองช่าง :




นางกิตติมาภรณ์ ปัตตโคตรสูง


ปฐิต อบต.
ฟ
นายพิระบุย์ เณติมวงศ์

นายช. เทียม

หน้าที่ : 1	จำนวน : 1
-------------	-----------

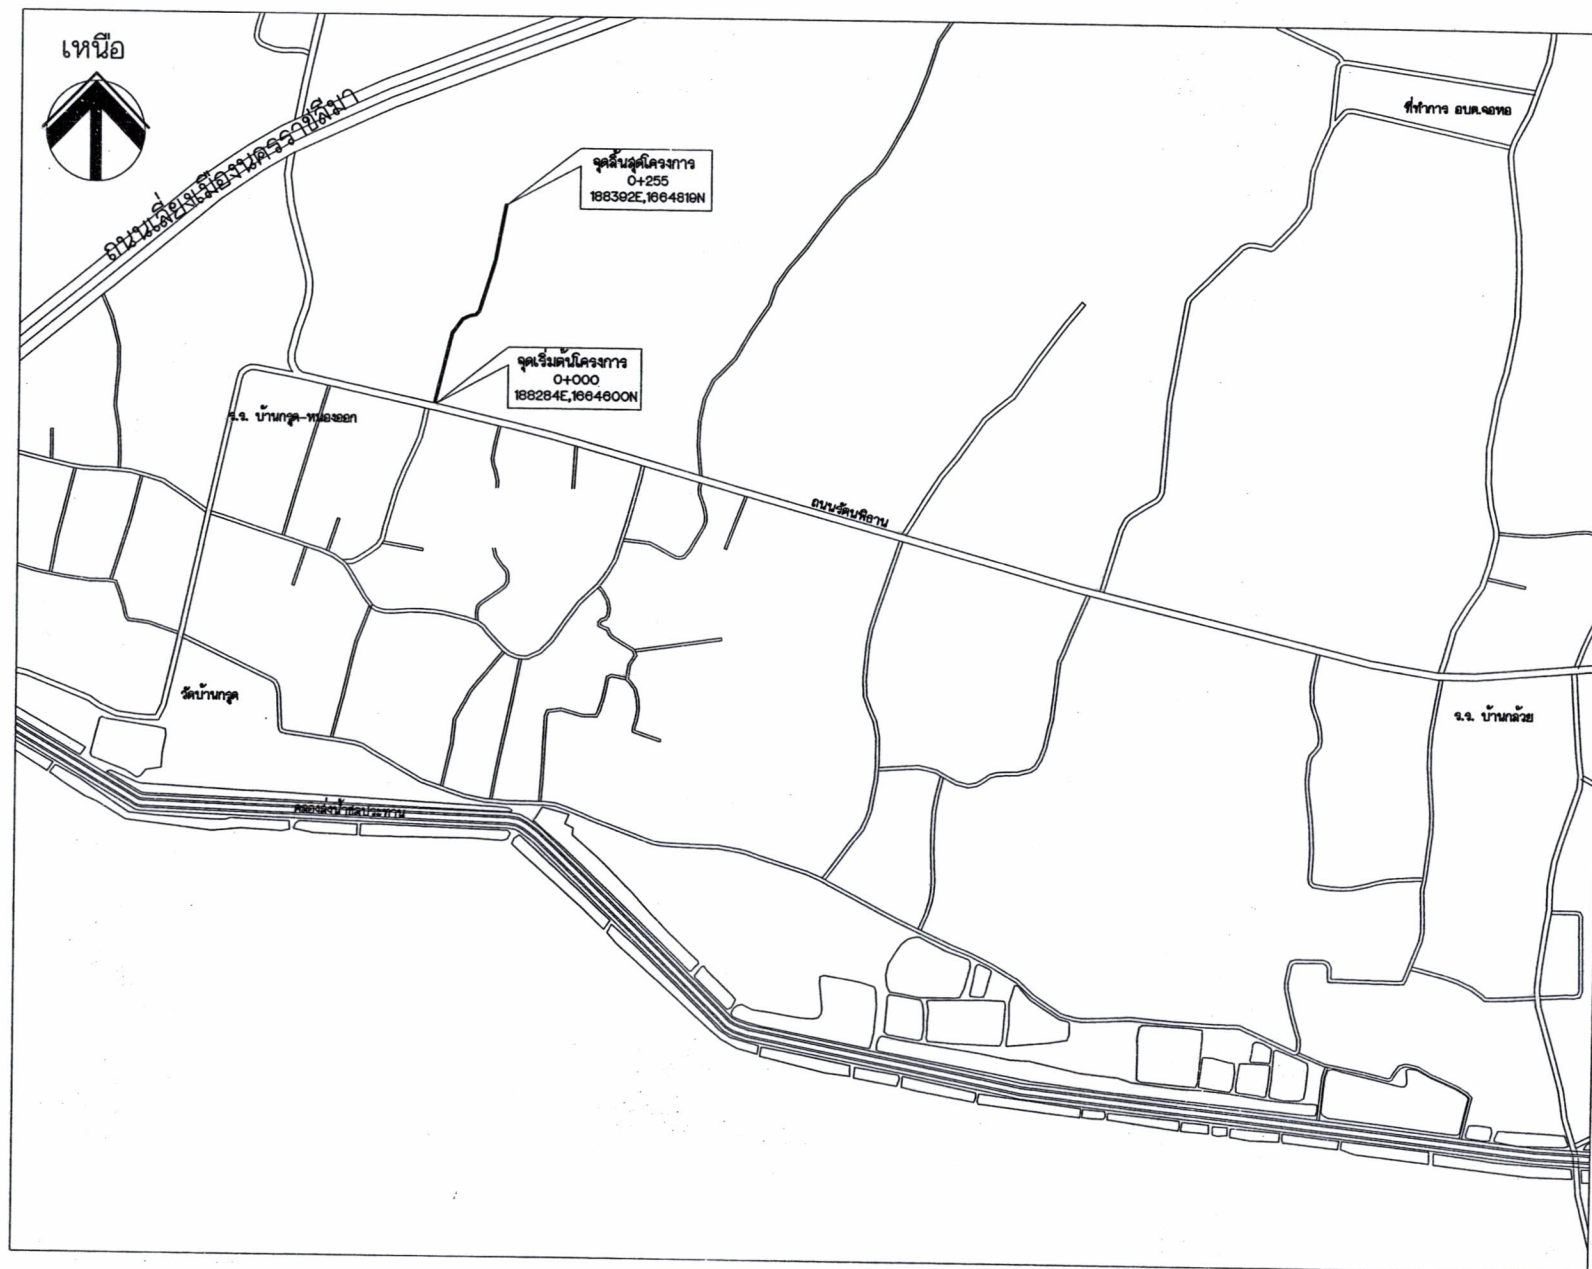



แผนกที่ตั้งโครงการ

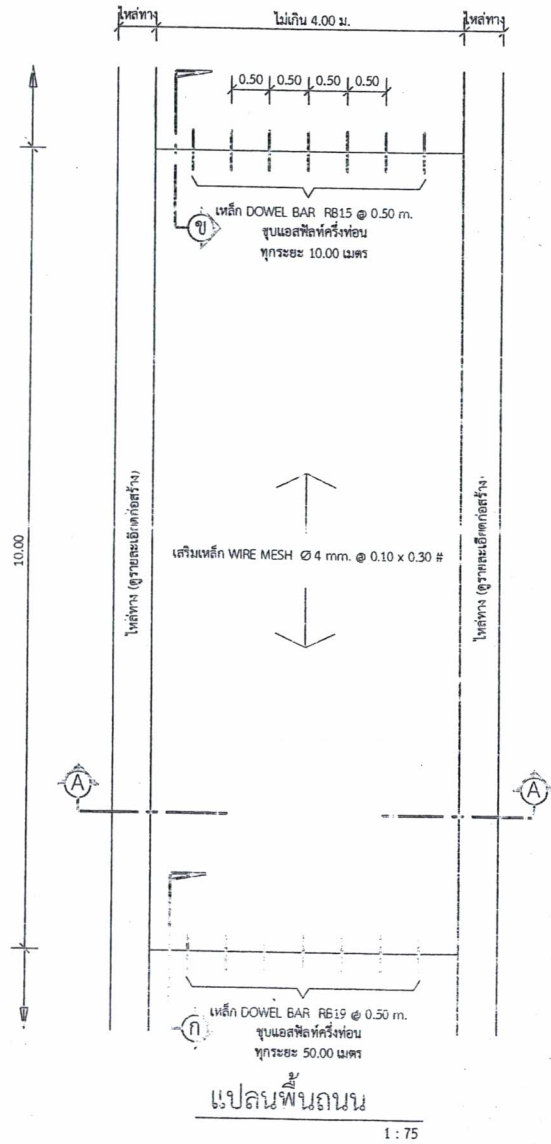

หมายเหตุ
- คอนกรีตที่นำมาใช้ ต้องมีค่าความต้านแรงอัดของแท่งคอนกรีตมาตรฐานลูกบาศก์ 15x15x15 ซม. ไม่น้อยกว่า 240 กิโลกรัมต่อตารางเซนติเมตร เมื่อมีอายุครบ 28 วัน


ผู้รับรองแบบ

(นายสมเคราะห์ เกิดทะเล)
สย.10075

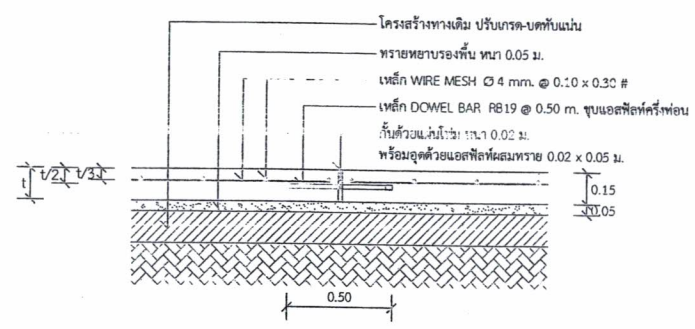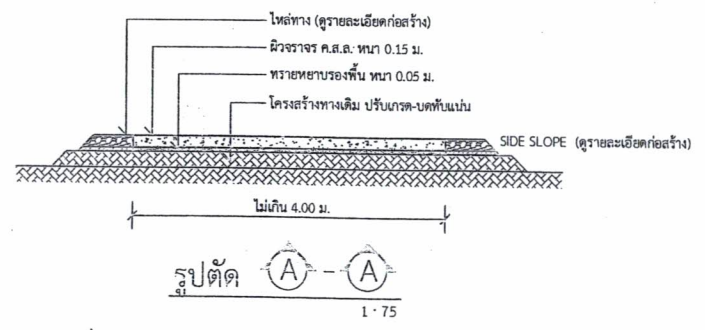

แบบขยาย ก ขยายรอยต่อเพื่อการขยายตัว (EXPANSION JOINT) ทุกระยะไม่เกิน 50 เมตร

1 : 25

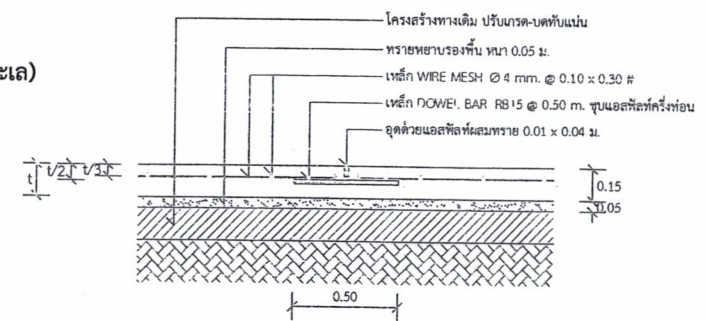

แบบขยาย ข ขยายรอยต่อเพื่อการหดตัว (CONSTRUCTION JOINT) ทุกระยะ 10 เมตร

1 : 25



องค์การบริหารส่วนตำบลจอหอ
อำเภอเมืองนครราชสีมา
จังหวัดนครราชสีมา

แบบมาตรฐานเลขที่
กข. 01-003ข

มาตรฐาน ถนน ค.ส.ล. หน้า 0.15 ม.
ขนาดกว้างไม่เกิน 4.00 ม.
(ปรับผิวจราจรเดิม)

มาตราส่วน

สถานที่ก่อสร้าง :

ตำบลจอหอ
อำเภอเมืองนครราชสีมา
จังหวัดนครราชสีมา

ผู้รับราชการงาน

บันทึก

(นายประจักษ์ ใจดี)
ปลัดองค์การบริหารส่วนตำบลจอหอ

นายก อบ.


นาย อบ.

หน้า

จำนวน

1

1

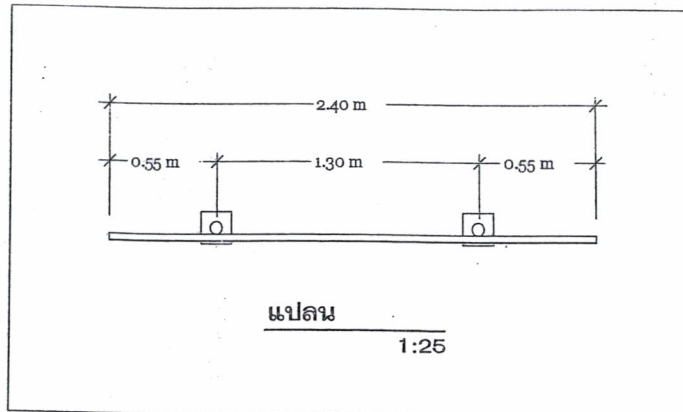

รายละเอียดประกอบแบบ

- เสา พื้นป้าย ให้หาสีน้ำมันสีเขียว ทูกด้าน
- ตัวอักษร ให้ใช้ขนาดตามความเหมาะสม
- ตำแหน่งการติดตั้งป้ายโครงการฯ และรายละเอียดอื่น
- ตำแหน่งการติดตั้งป้ายโครงการฯ และรายละเอียดอื่นที่มีได้กำหนดไว้ในแบบให้ผู้ควบคุมงานเป็นผู้กำหนด

โครงการก่อสร้างขององค์การบริหารส่วนตำบลจอหอ			
โครงการ	ตำบลจอหอ	อำเภอเมืองนครราชสีมา	จังหวัดนครราชสีมา
ประเภทงาน			
งบประมาณ	บาท ()	คณะกรรมการตรวจสอบการจ้าง	
วันเริ่มสัญญา	วันสิ้นสุดสัญญา	1	ประธาน
สัญญา		2	รองประธาน
ผู้ควบคุมงาน		3	กรรมการ
วันตรวจรับงาน		4	กรรมการ
การอนุมัติโดยสภาเทศบาลเมืองจอหอ สภาองค์การบริหารส่วนตำบลจอหอ เมื่อวันที่ ๒๖/๑๒/๒๕๔๗ (179)			



องค์การบริหารส่วนตำบลจอหอ
อำเภอเมืองนครราชสีมา
จังหวัดนครราชสีมา

แบบมาตรฐานเลขที่
กช. 03-001

แบบ :

มาตรฐานป้ายโครงการก่อสร้าง

สถานที่ก่อสร้าง :

ตำบลจอหอ
อำเภอเมืองนครราชสีมา
จังหวัดนครราชสีมา

เขียน :

(นายอนุสรณ์ พวงในเมือง)
นักบริหารงานช่าง ระดับต้น

ผอ.กองช่าง :

(นางกิตติมาภรณ์ ปลอดโคสูง)
นักบริหารงานช่าง ระดับกลาง

ปลัด อบต. :

(นายพระบุญย์ เฟดิมวงศ์)

นายก อบต. :


(นายบุญเติม ถิ่นโคกสูง)

แผ่นที่

จำนวน

1

1

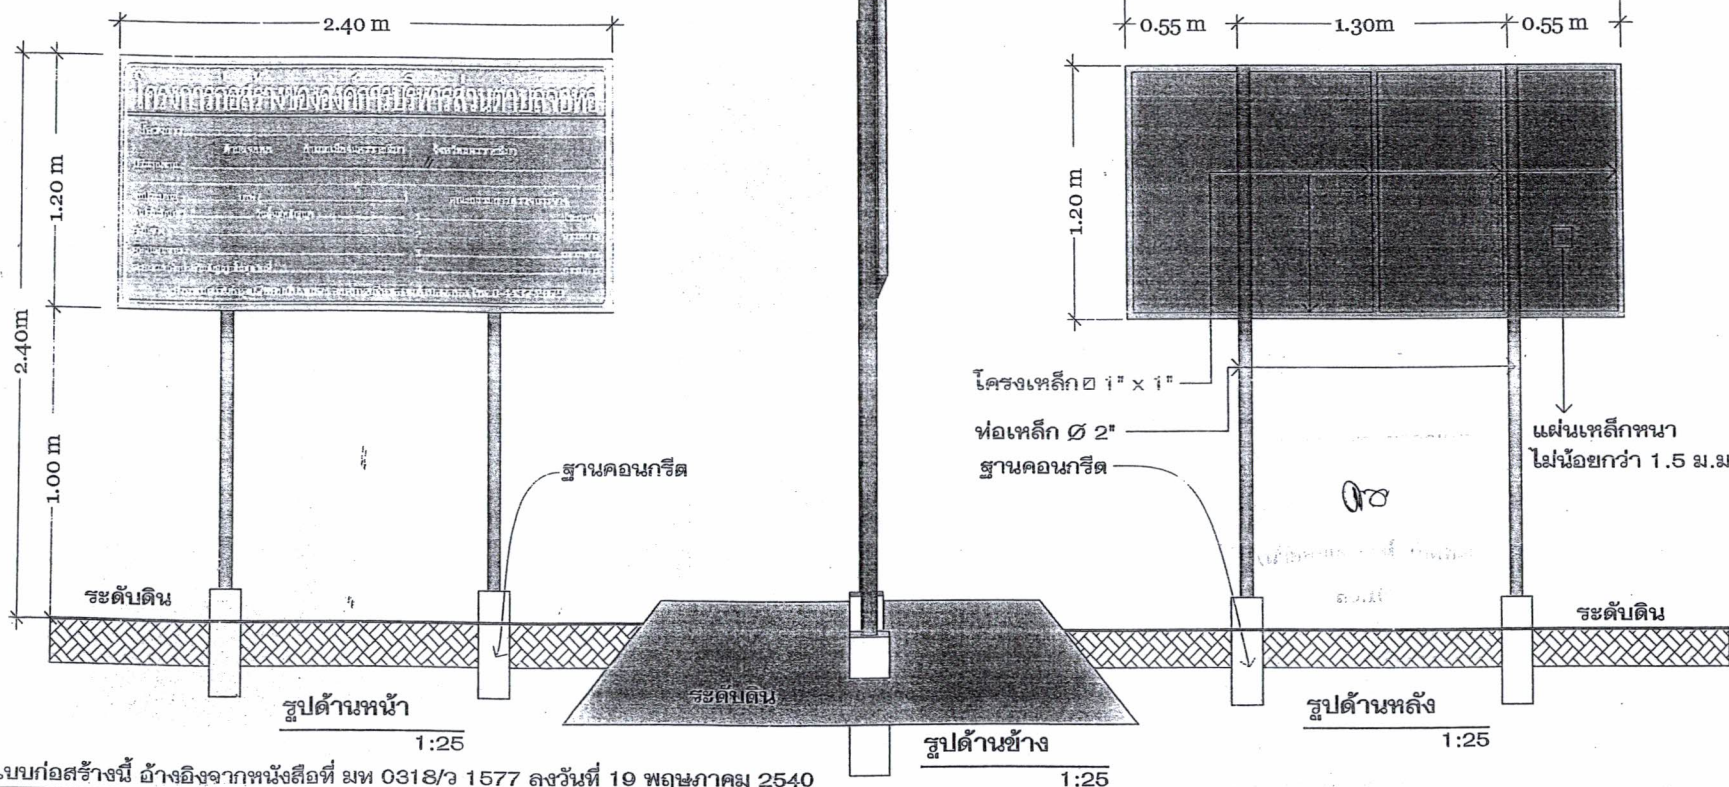

แบบก่อสร้างนี้ อ้างอิงจากหนังสือที่ มท 0318/ว 1577 ลงวันที่ 19 พฤษภาคม 2540

1:25



องค์การบริหารส่วนตำบลจอหอ
อำเภอเมือง จังหวัดนครราชสีมา

แบบมาตรฐานเลขที่
กข. 03-002

แบบ :

มาตรฐานป้ายประชาสัมพันธ์โครงการฯ

มาตรฐาน ส่วน รูปแบบ

สถานที่ก่อสร้าง :

ตำบลจอหอ
อำเภอเมืองนครราชสีมา
จังหวัดนครราชสีมา

ผู้อำนวยการกองช่าง

นางกิตติภรณ์ พลอดิโกกุล

ปลัดองค์การบริหารส่วนตำบล

นายพีรบุรุษ แฉิมวงศ์

นายกองค์การบริหารส่วนตำบล

นายบุญเพิ่ม อินโคกุล

แผ่นที่ :

1

จำนวน :

1

2.40

โครงการก่อสร้างขององค์การบริหารส่วนตำบลจอหอ

โครงการ.....

ปริมาณงาน.....

งบประมาณ.....บาท

วันเริ่มสัญญา..... วันสิ้นสุดสัญญา.....

ผู้รับจ้าง..... โทร.....

ผู้ควบคุมงาน..... โทร.....

ผู้ควบคุมงาน..... โทร.....

ขออภัยในความไม่สะดวก

แบบขยายข้อความป้าย

มาตรฐาน

1 : 10

รายละเอียดประกอบแบบ

- วัสดุป้ายตามความเหมาะสมจะต้องคงทนตลอดระยะเวลาก่อสร้าง
- ตัวอักษรให้ใช้ขนาดตามความเหมาะสมสามารถมองเห็นได้ชัดเจน
- ตำแหน่งการติดตั้งป้ายโครงการฯ และรายละเอียดอื่น
ที่มีได้กำหนดไว้ในแบบ ให้ผู้ควบคุมงานเป็นผู้กำหนด